


KANAAL GENT - TERNEUZEN

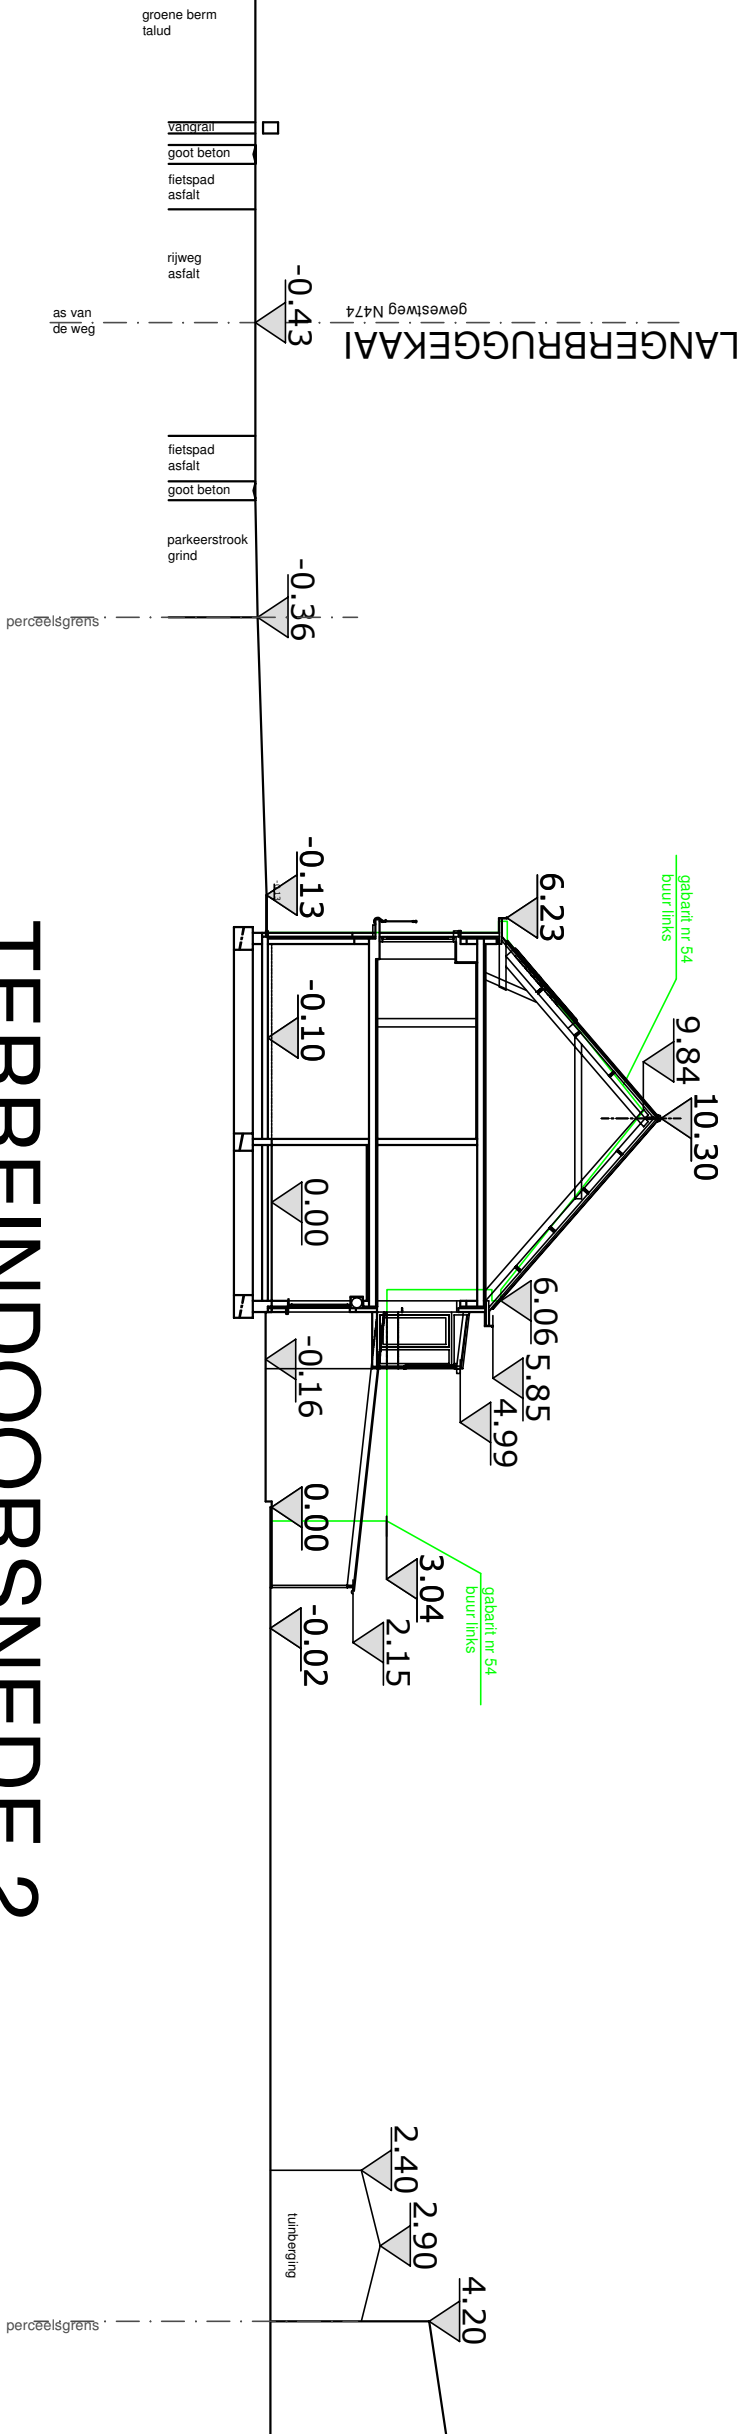

TERREINDOORSNEDE 2

bestaande toestand

Schaal 1/200