


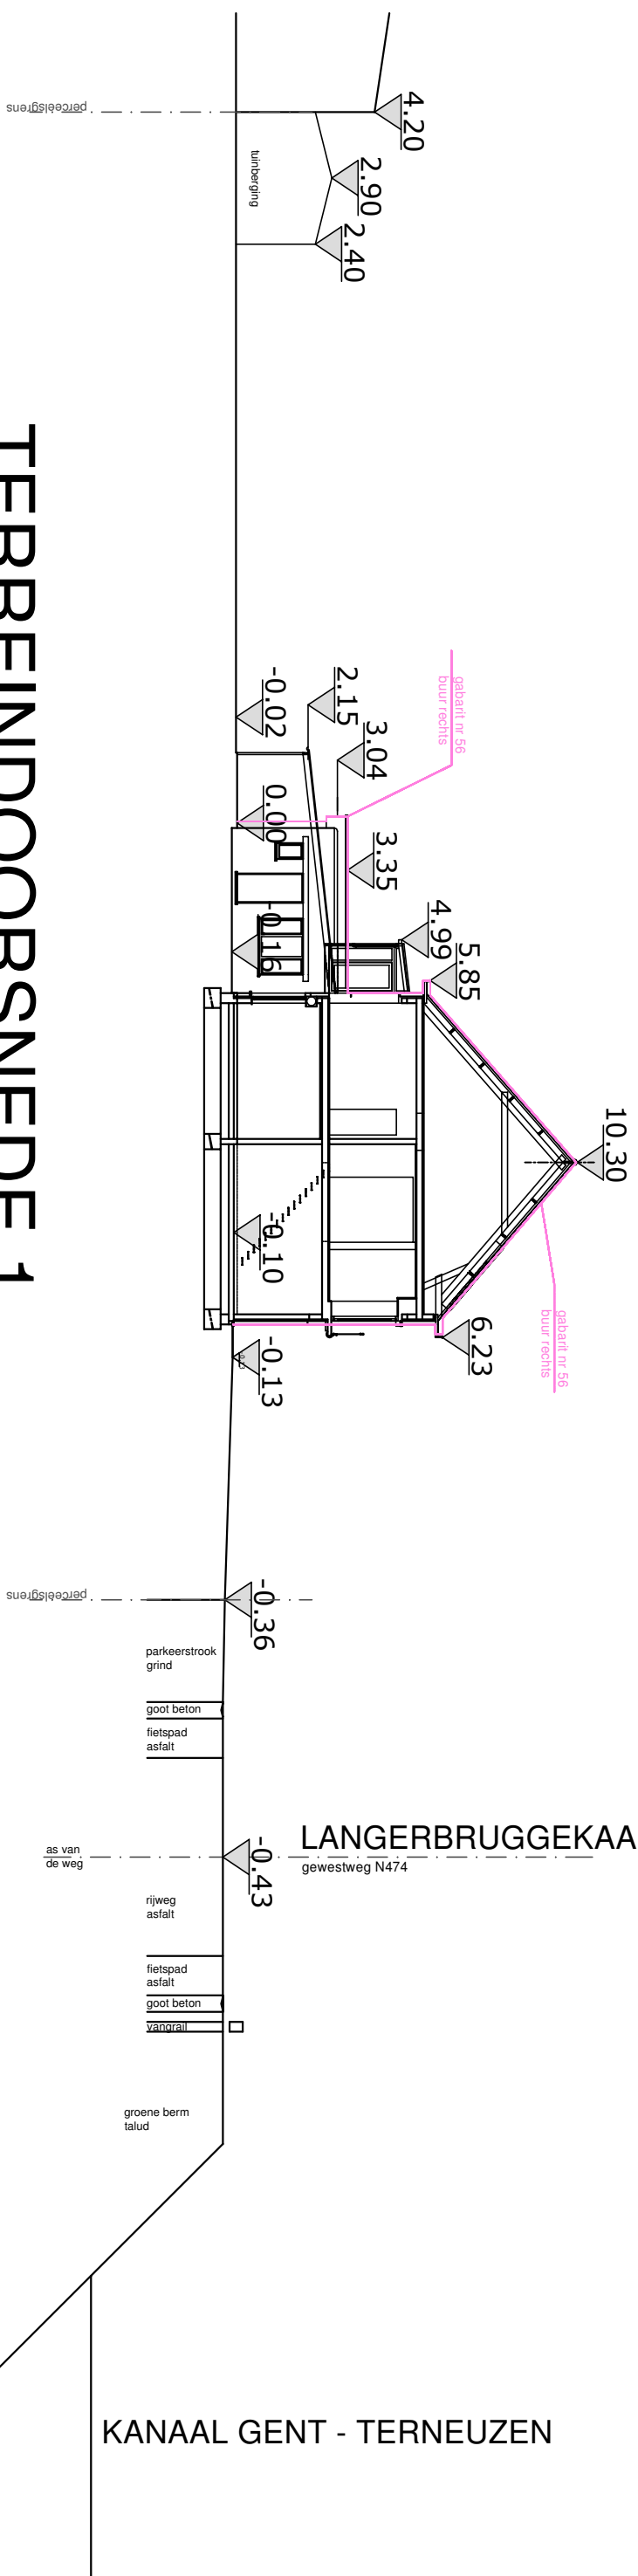

# TERREINDOORSNEDEN 1

bestaande toestand



Schaa1 1/200