

MATERIALEN GEVEL
BUUR RECHTS


- 1. zadeldak - donkergrijze pannen
- 2. daklicht
- 3. bakgoot - bruin
- 4. gevelafwerking - rode baksteen
- 5. schrijnwerk - bruin
- 6. schrijnwerk uitbreiding- wit

MATERIALEN GEVEL

- 7. zadeldak - donkergrijze pannen
- 8. daklicht
- 9. schouw - rode baksteen
- 10. bakgoot - bruin
- 11. gevelafwerking - rode baksteen
- 12. linteel - grijs
- 13. schrijnwerk - wit
- 14. gevelafwerking - rode baksteen
- 15. schrijnwerk uitbreiding - wit


MATERIALEN GEVEL
BUUR LINKS

- 16. zadeldak - donkergrijze pannen
- 17. daklicht
- 18. bakgoot - wit
- 19. gevelafwerking - rode baksteen
- 20. schrijnwerk - wit
- 21. uitbreiding dakrand wit
- 22. schrijnwerk uitbreiding bruin

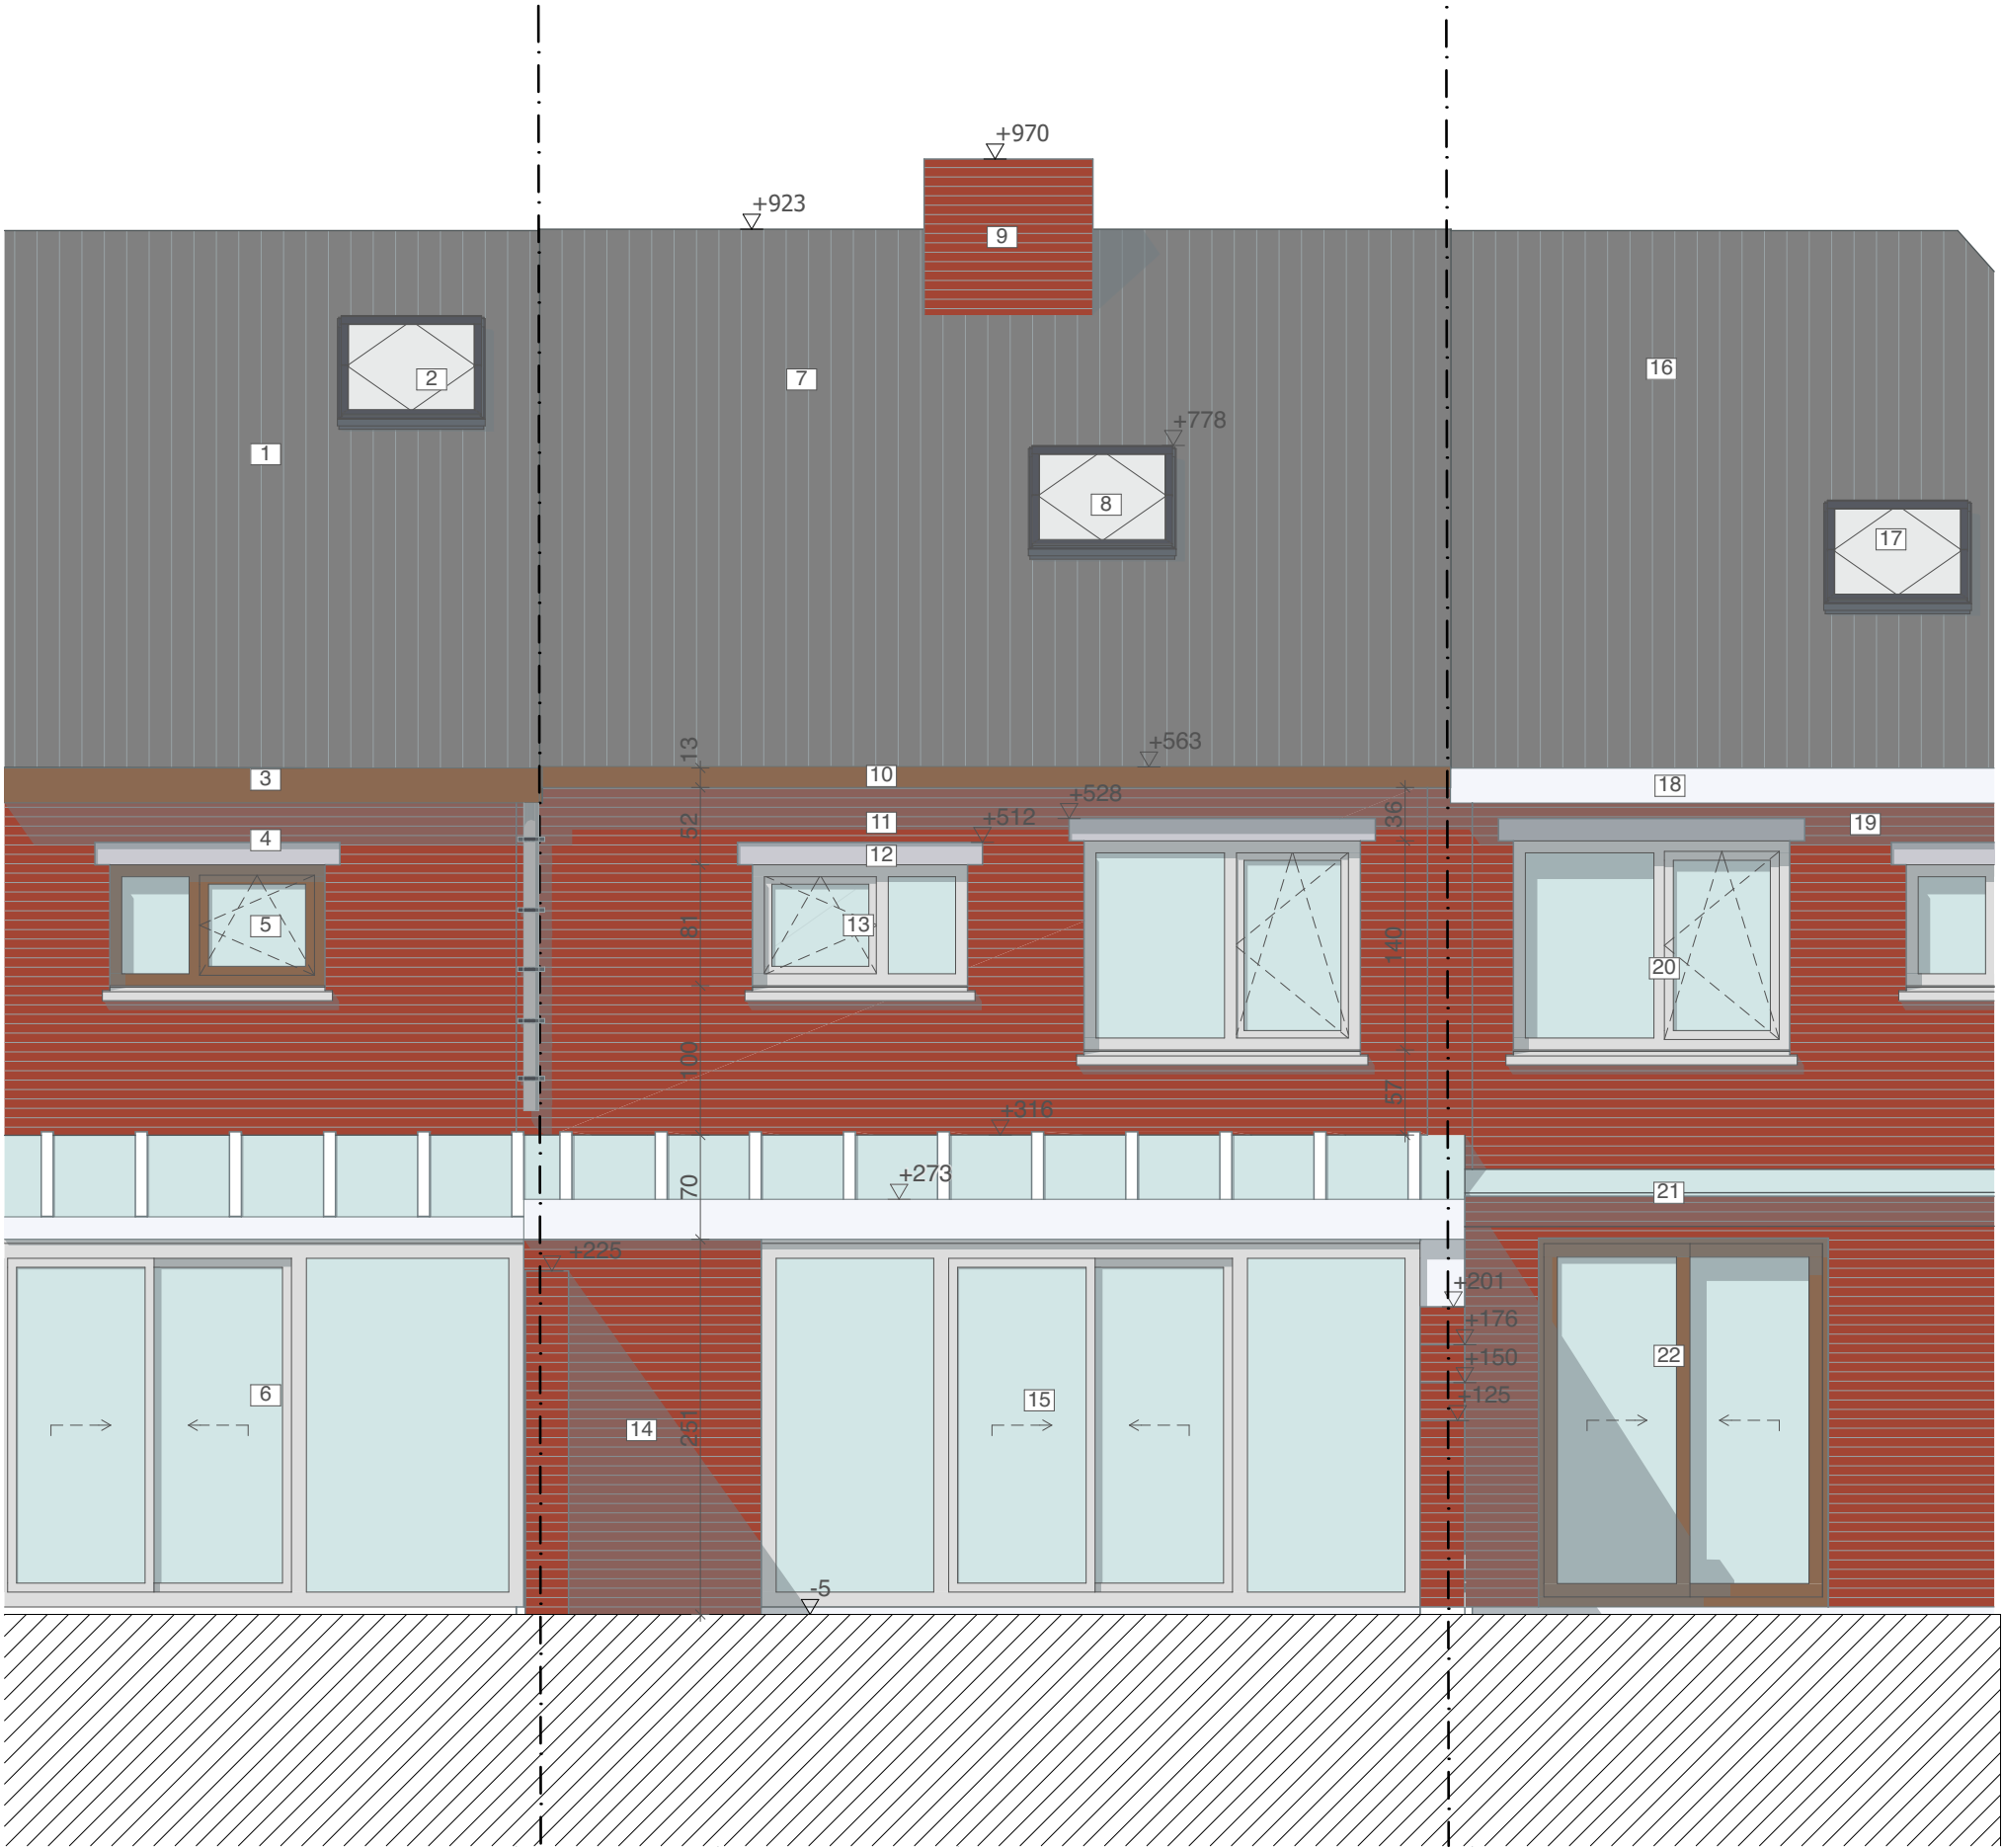

architecten & ontwerpers bv
T +32 (0)9 273 61 76 - info@durvontwerpers.be
kantoor: Tolhuislaan 159 | B 9000 Gent
admin.zetel: Perzikstraat 29 | B 9000 Gent
BTW: BE 0650 804 078

Alle maten zijn indicatief en dienen voor aanvang van de werken door de aannemer te worden controleerd.
Stabiliteitswerken cfr studie ir, huidige plannen zijn hiervoor louter indicatief

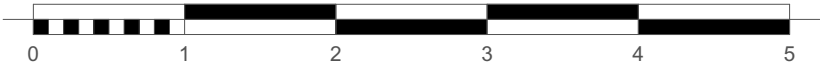

stedenbouwkundige vergunningsaanvraag
Achtergevel

Dhr Jan De Spiegelaere & Mevr Christine Van Roste
Houtdoklaan 25
9000 Gent

BA_Houtdok_G_B_AG

datum: 26/06/2025 schaal : 1:50