


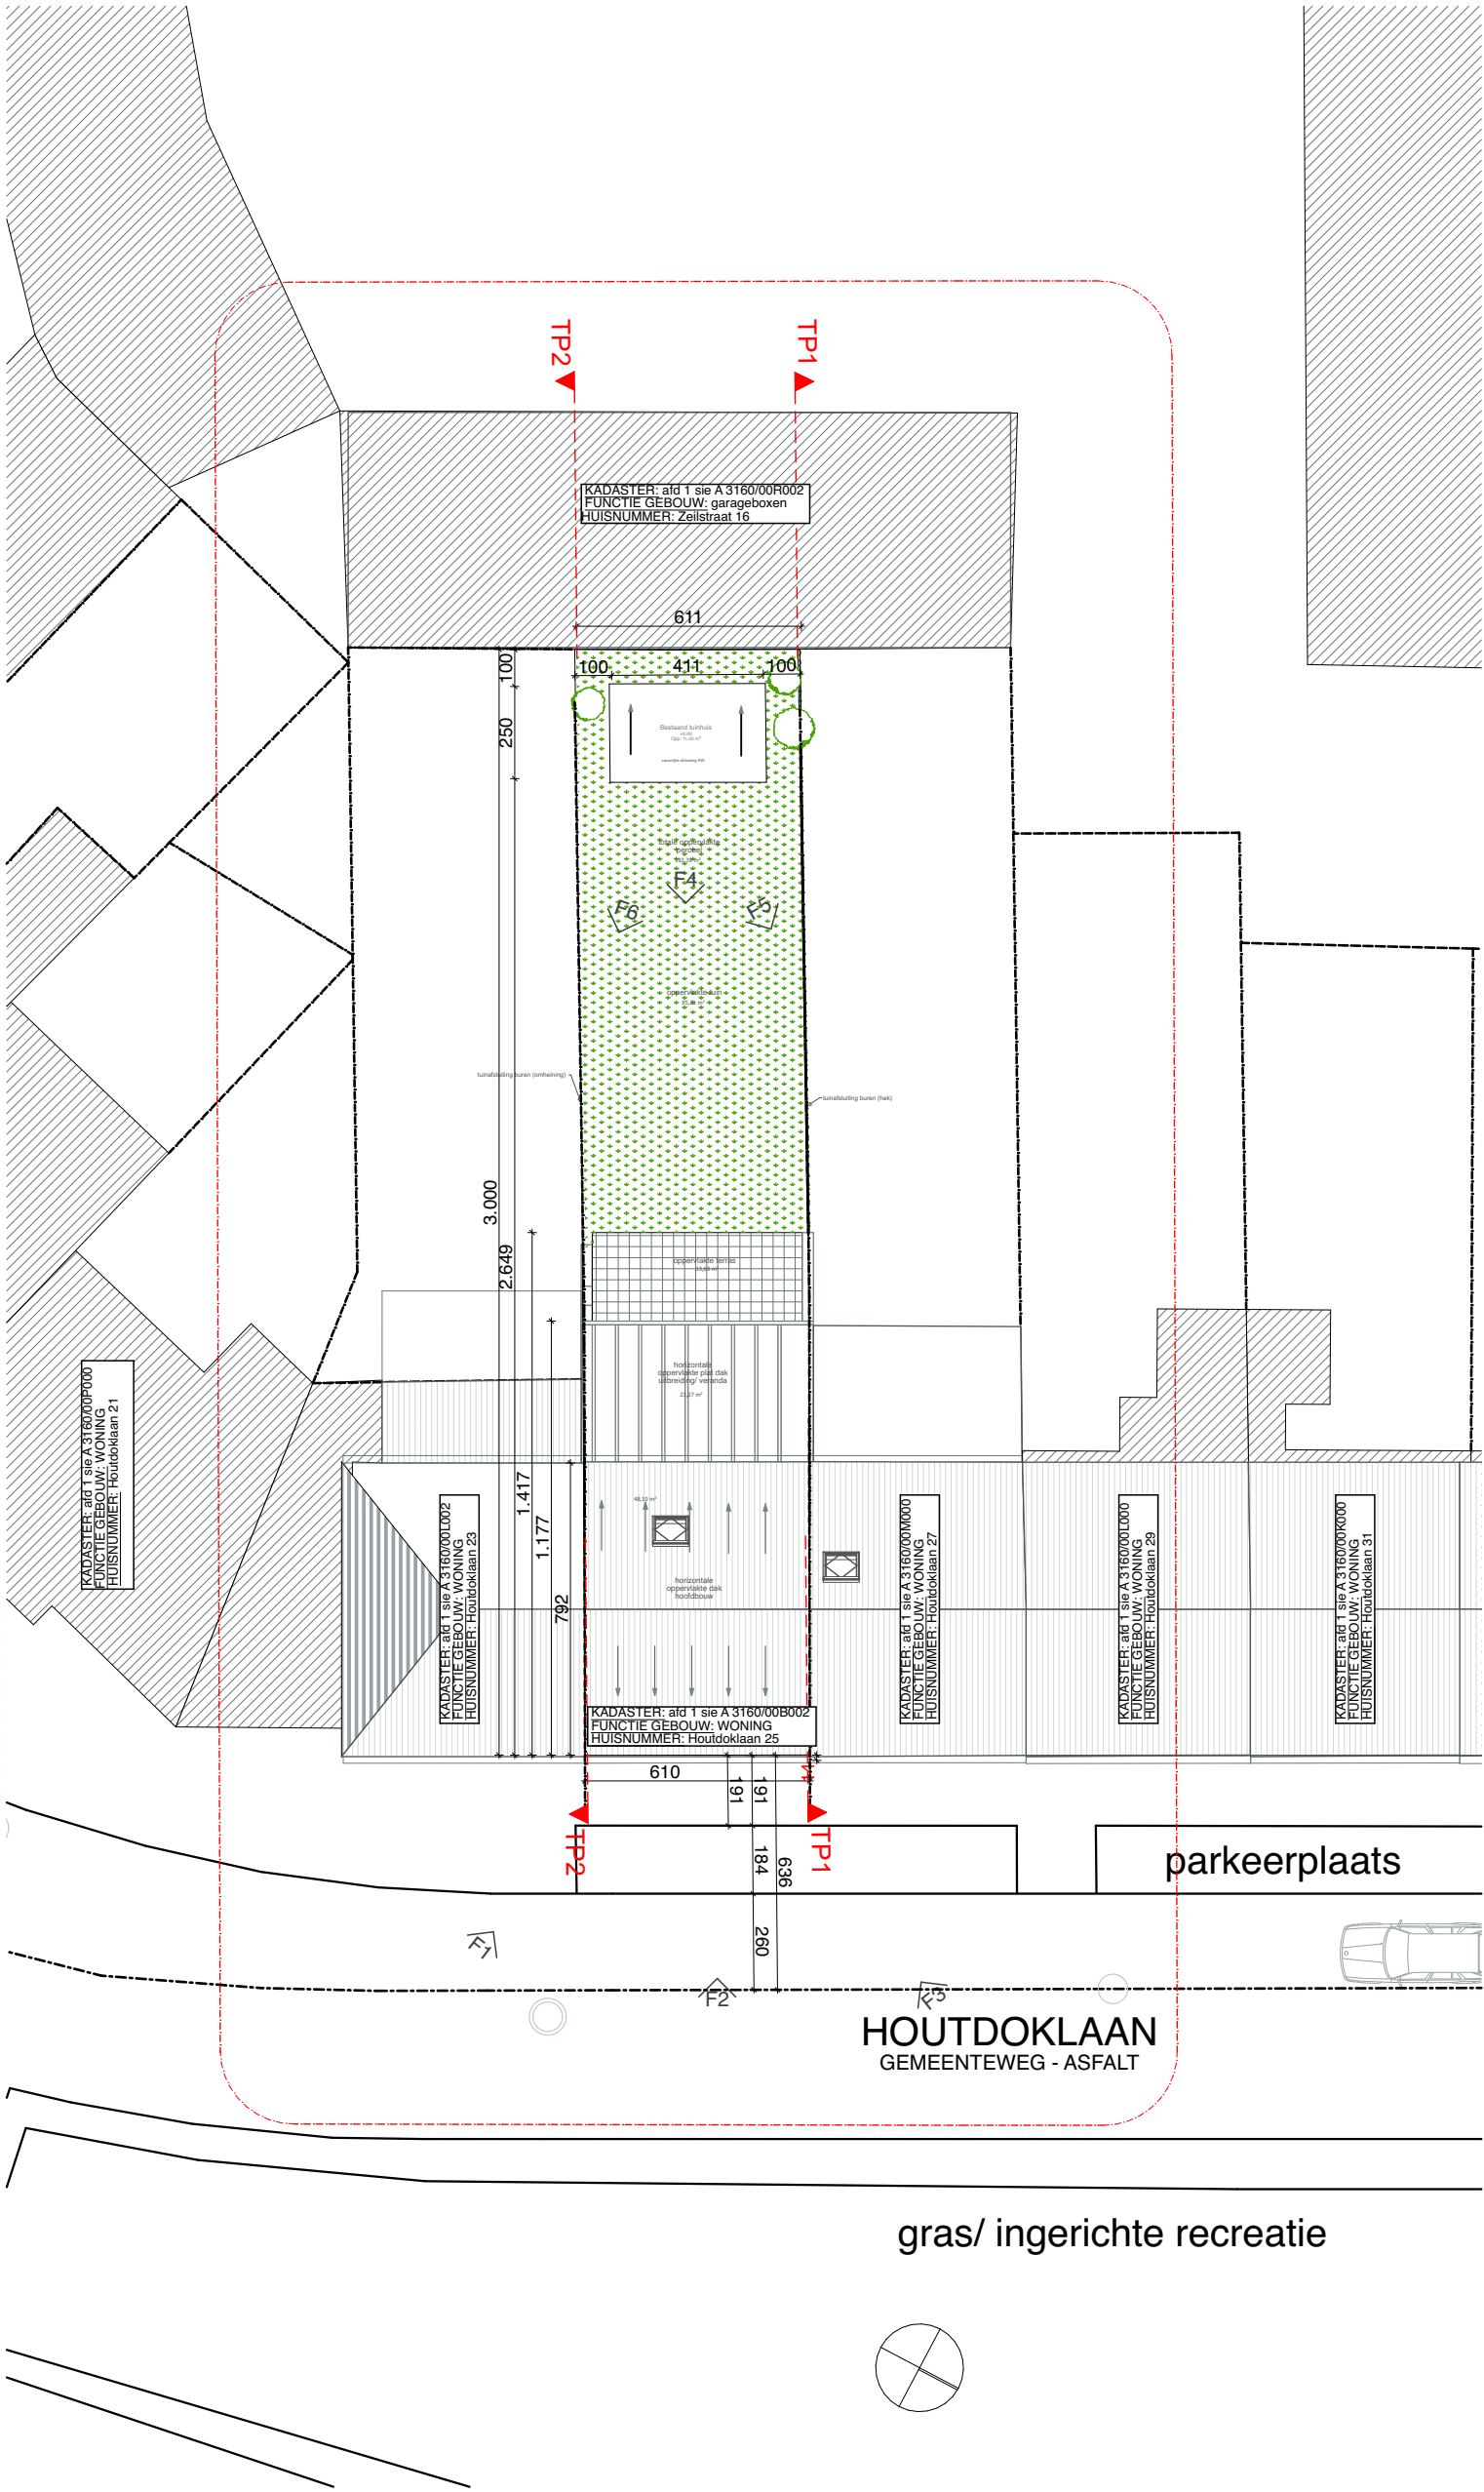

architecten & ontwerpers bv
T +32 (0)9 273 61 76 - info@durvontwerpers.be
kantoor: Tolhuislaan 159 | B 9000 Gent
admin.zetel: Perzijkstraat 29 | B 9000 Gent
BTW: BE 0650 804 078

Alle maten zijn indicatief en dienen voor aanvang van de werken door de aannemer te worden controleerd.
Stabiliteitswerken cfr studie ir, huidige plannen zijn hiervoor louter indicatief

stedenbouwkundige vergunningsaanvraag
Dakenplan en inplanting
Dhr Jan De Spiegelaere & Mevr Christine Van Roste
Houtdoklaan 25
9000 Gent
BA_Houtdok_I_B_01
datum: 26/06/2025 schaal : 1:200