




architecten & ontwerpers bv

T +32 (0)9 273 61 76 - info@durvontwerpers.be
kantoor: Tolhuislaan 159 | B 9000 Gent
admin.zetel: Perzikstraat 29 | B 9000 Gent
BTW: BE 0650 804 078

Alle maten zijn indicatief en dienen voor aanvang van de werken door de aannemer te worden controleerd.
Stabiliteitswerken cfr studie ir, huidige plannen zijn hiervoor louter indicatief

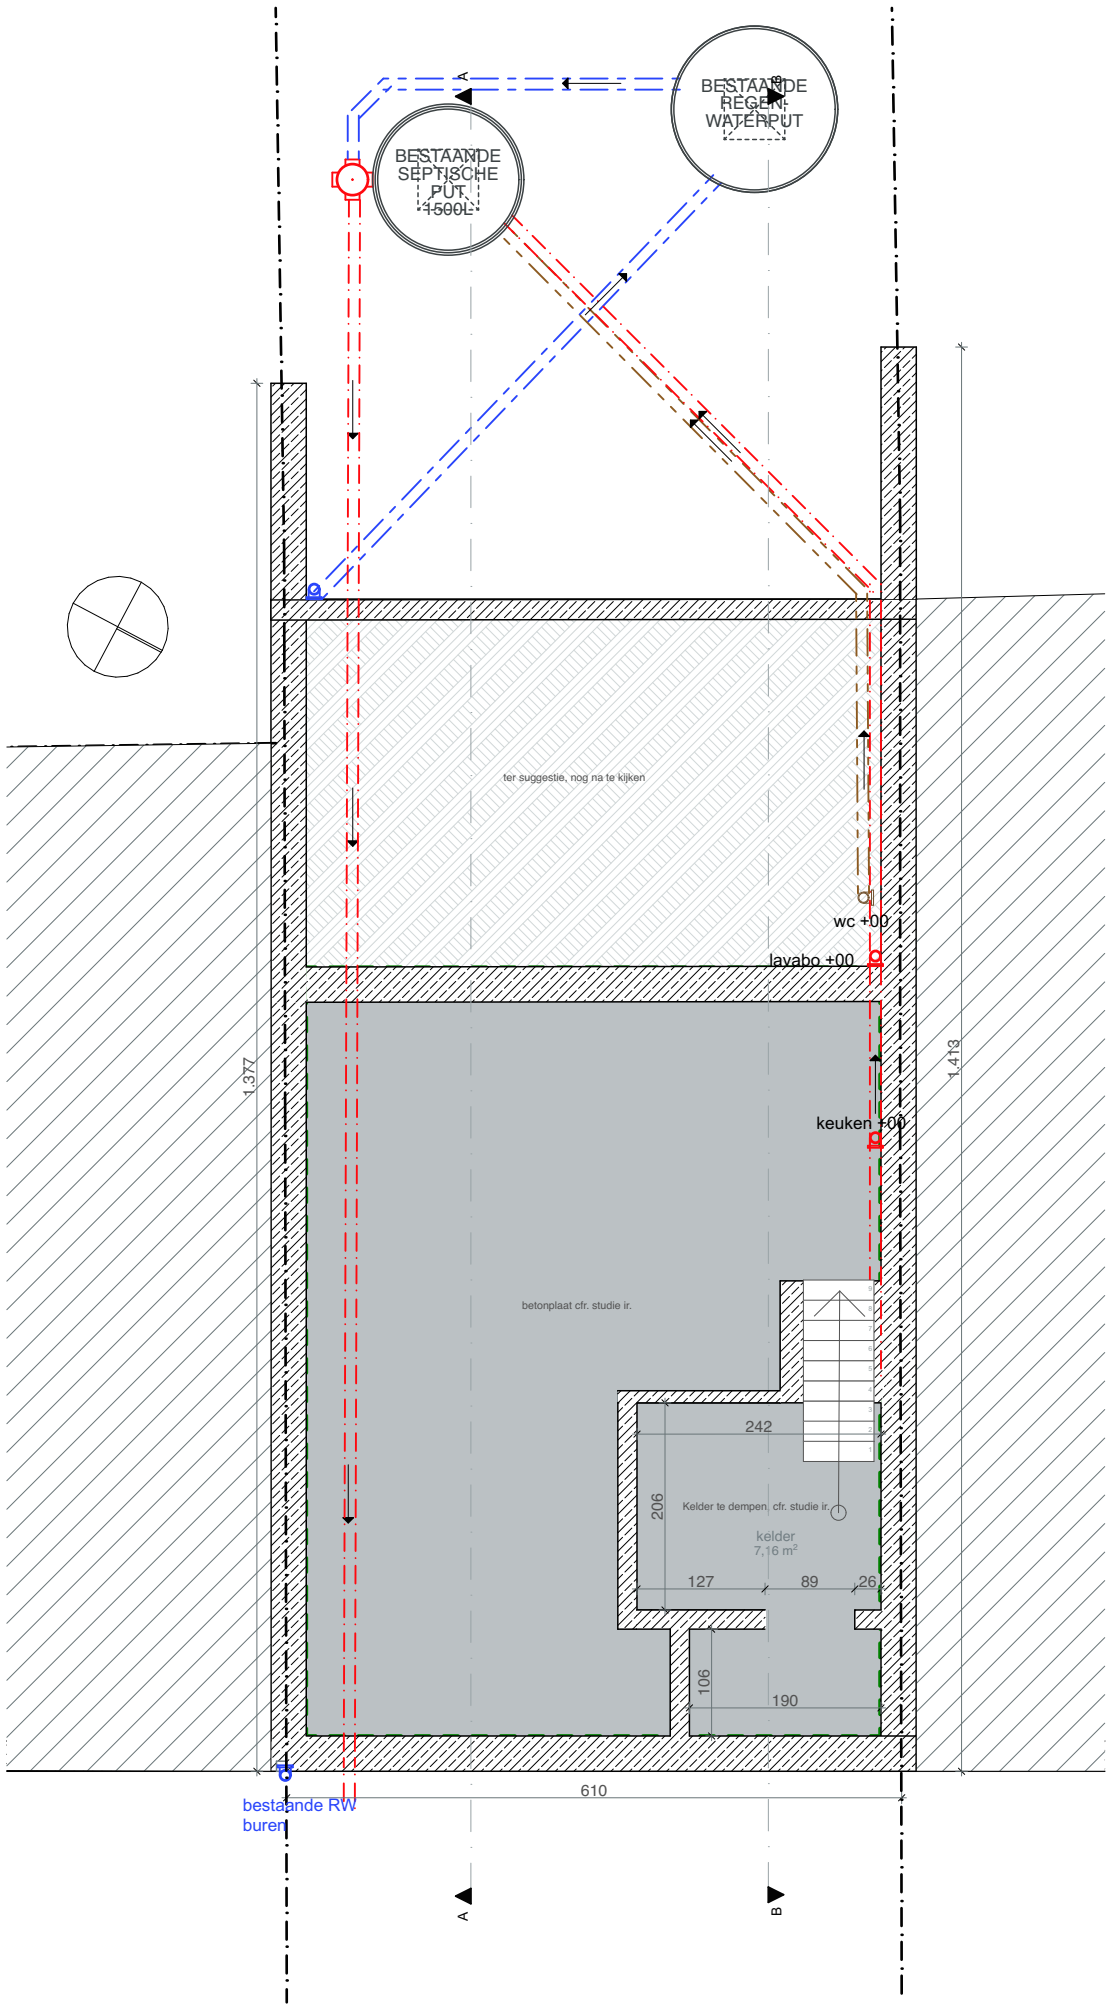

stedenbouwkundige vergunningsaanvraag
Fundering en riolering

Dhr Jan De Spiegelaere & Mevr Christine Van Roste
Houtdoklaan 25
9000 Gent

BA_Houtdok_P_B_-01

datum: 26/06/2025 schaal : 1:75