


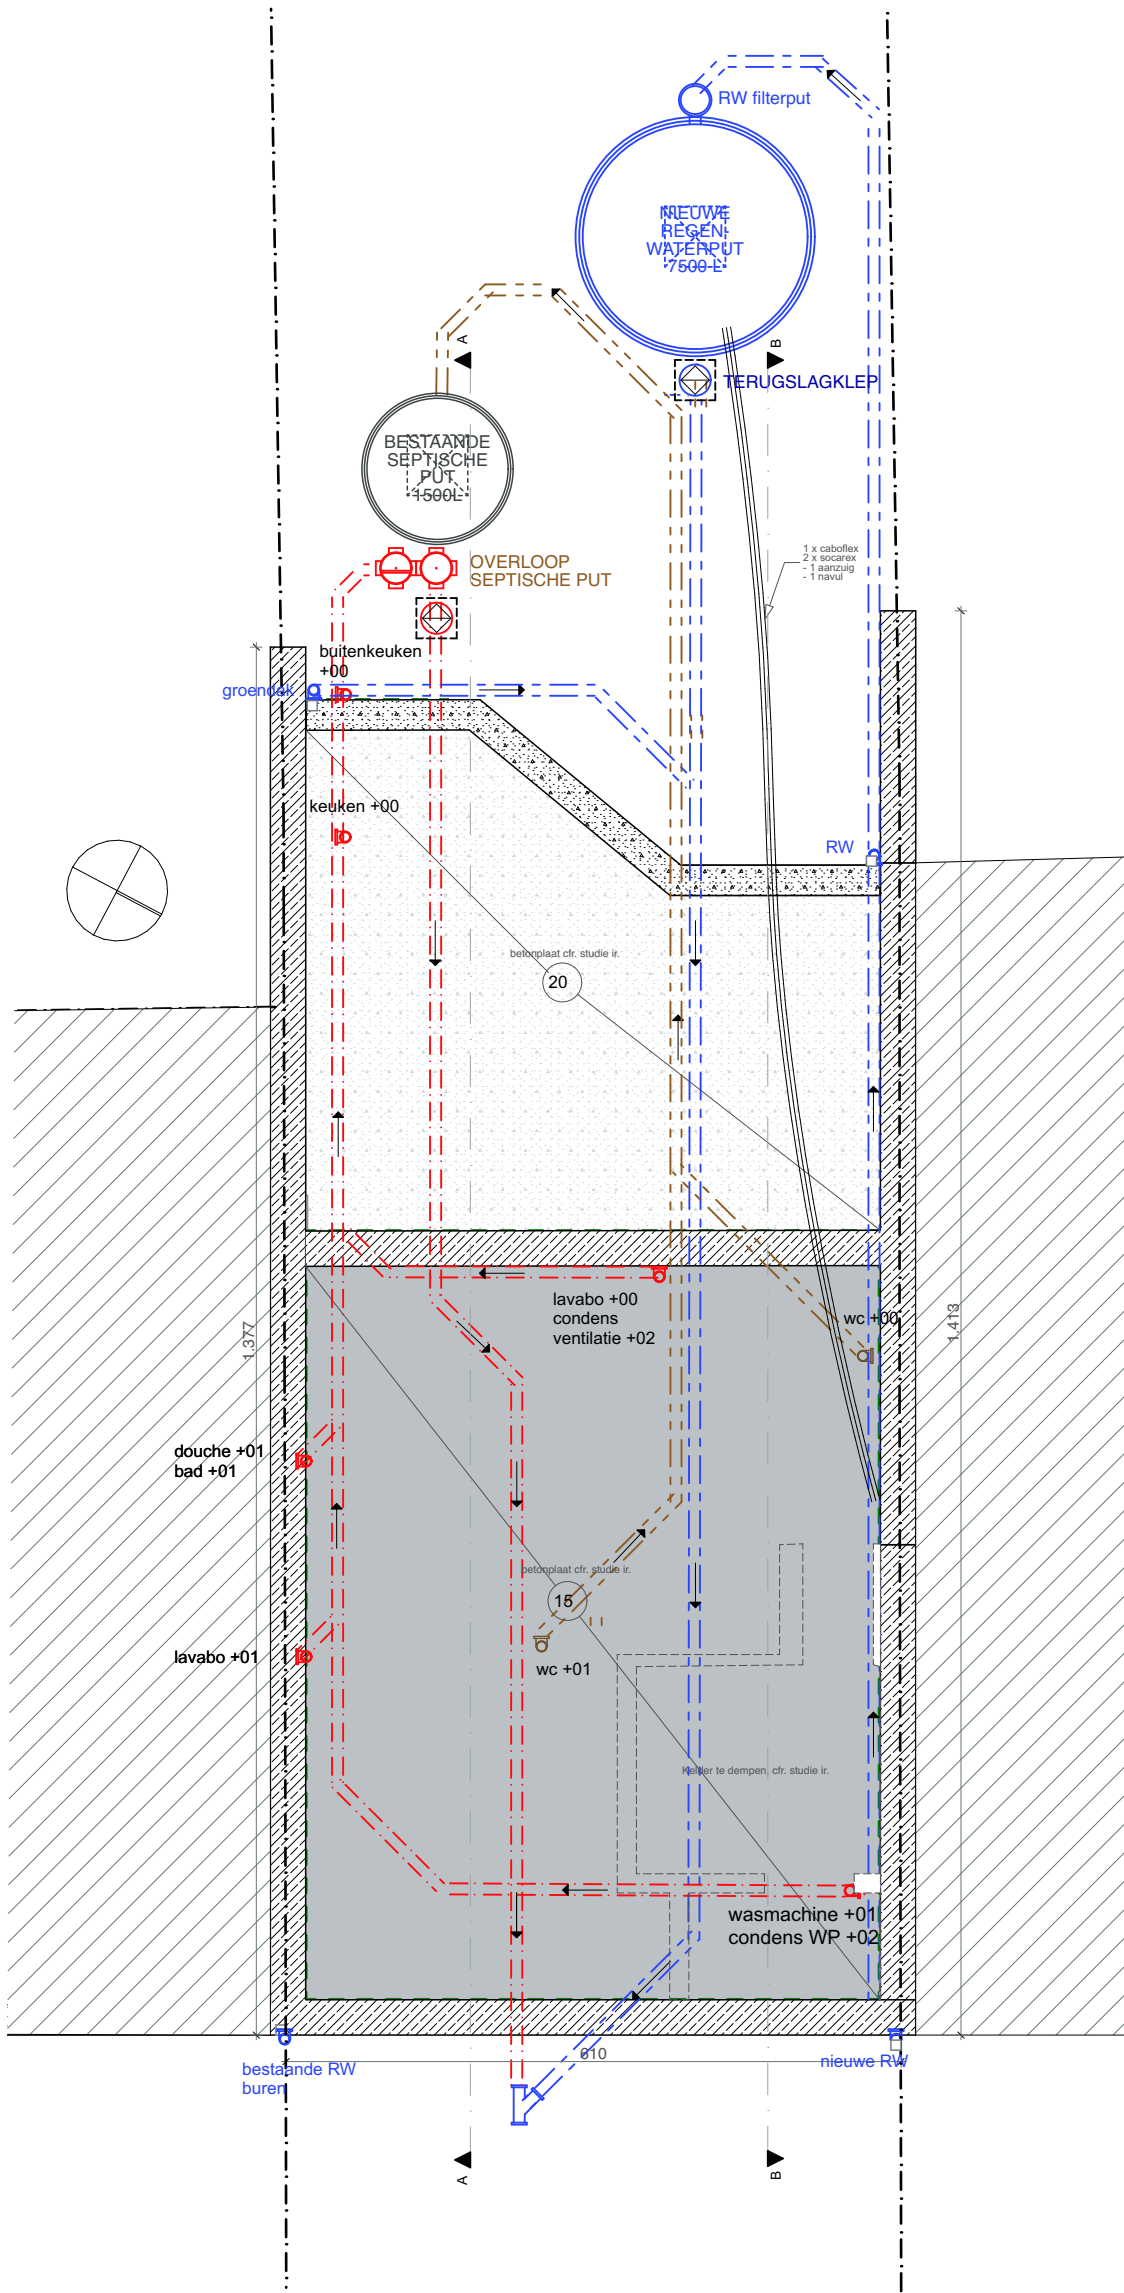

Alle maten zijn indicatief en dienen voor aanvang van de werken door de aannemer te worden gecontroleerd.
Stabiliteitswerken cfr studie ir, huidige plannen zijn hiervoor louter indicatief

architecten & ontwerpers bv
T +32 (0)9 273 61 76 - info@durvontwerpers.be
kantoor: Tolhuislaan 159 | B 9000 Gent
admin.zetel: Perzijkstraat 29 | B 9000 Gent
BTW: BE 0650 804 078

**ZIE BIJZONDERE
VOORWAARDE(N)**



stedenbouwkundige vergunningsaanvraag
Fundering en riolering
Dhr Jan De Spiegelaere & Mevr Christine Van Roste
Houtdoklaan 25
9000 Gent
BA_Houtdok_P_N_-01
datum: 26/06/2025 schaal : 1:75