


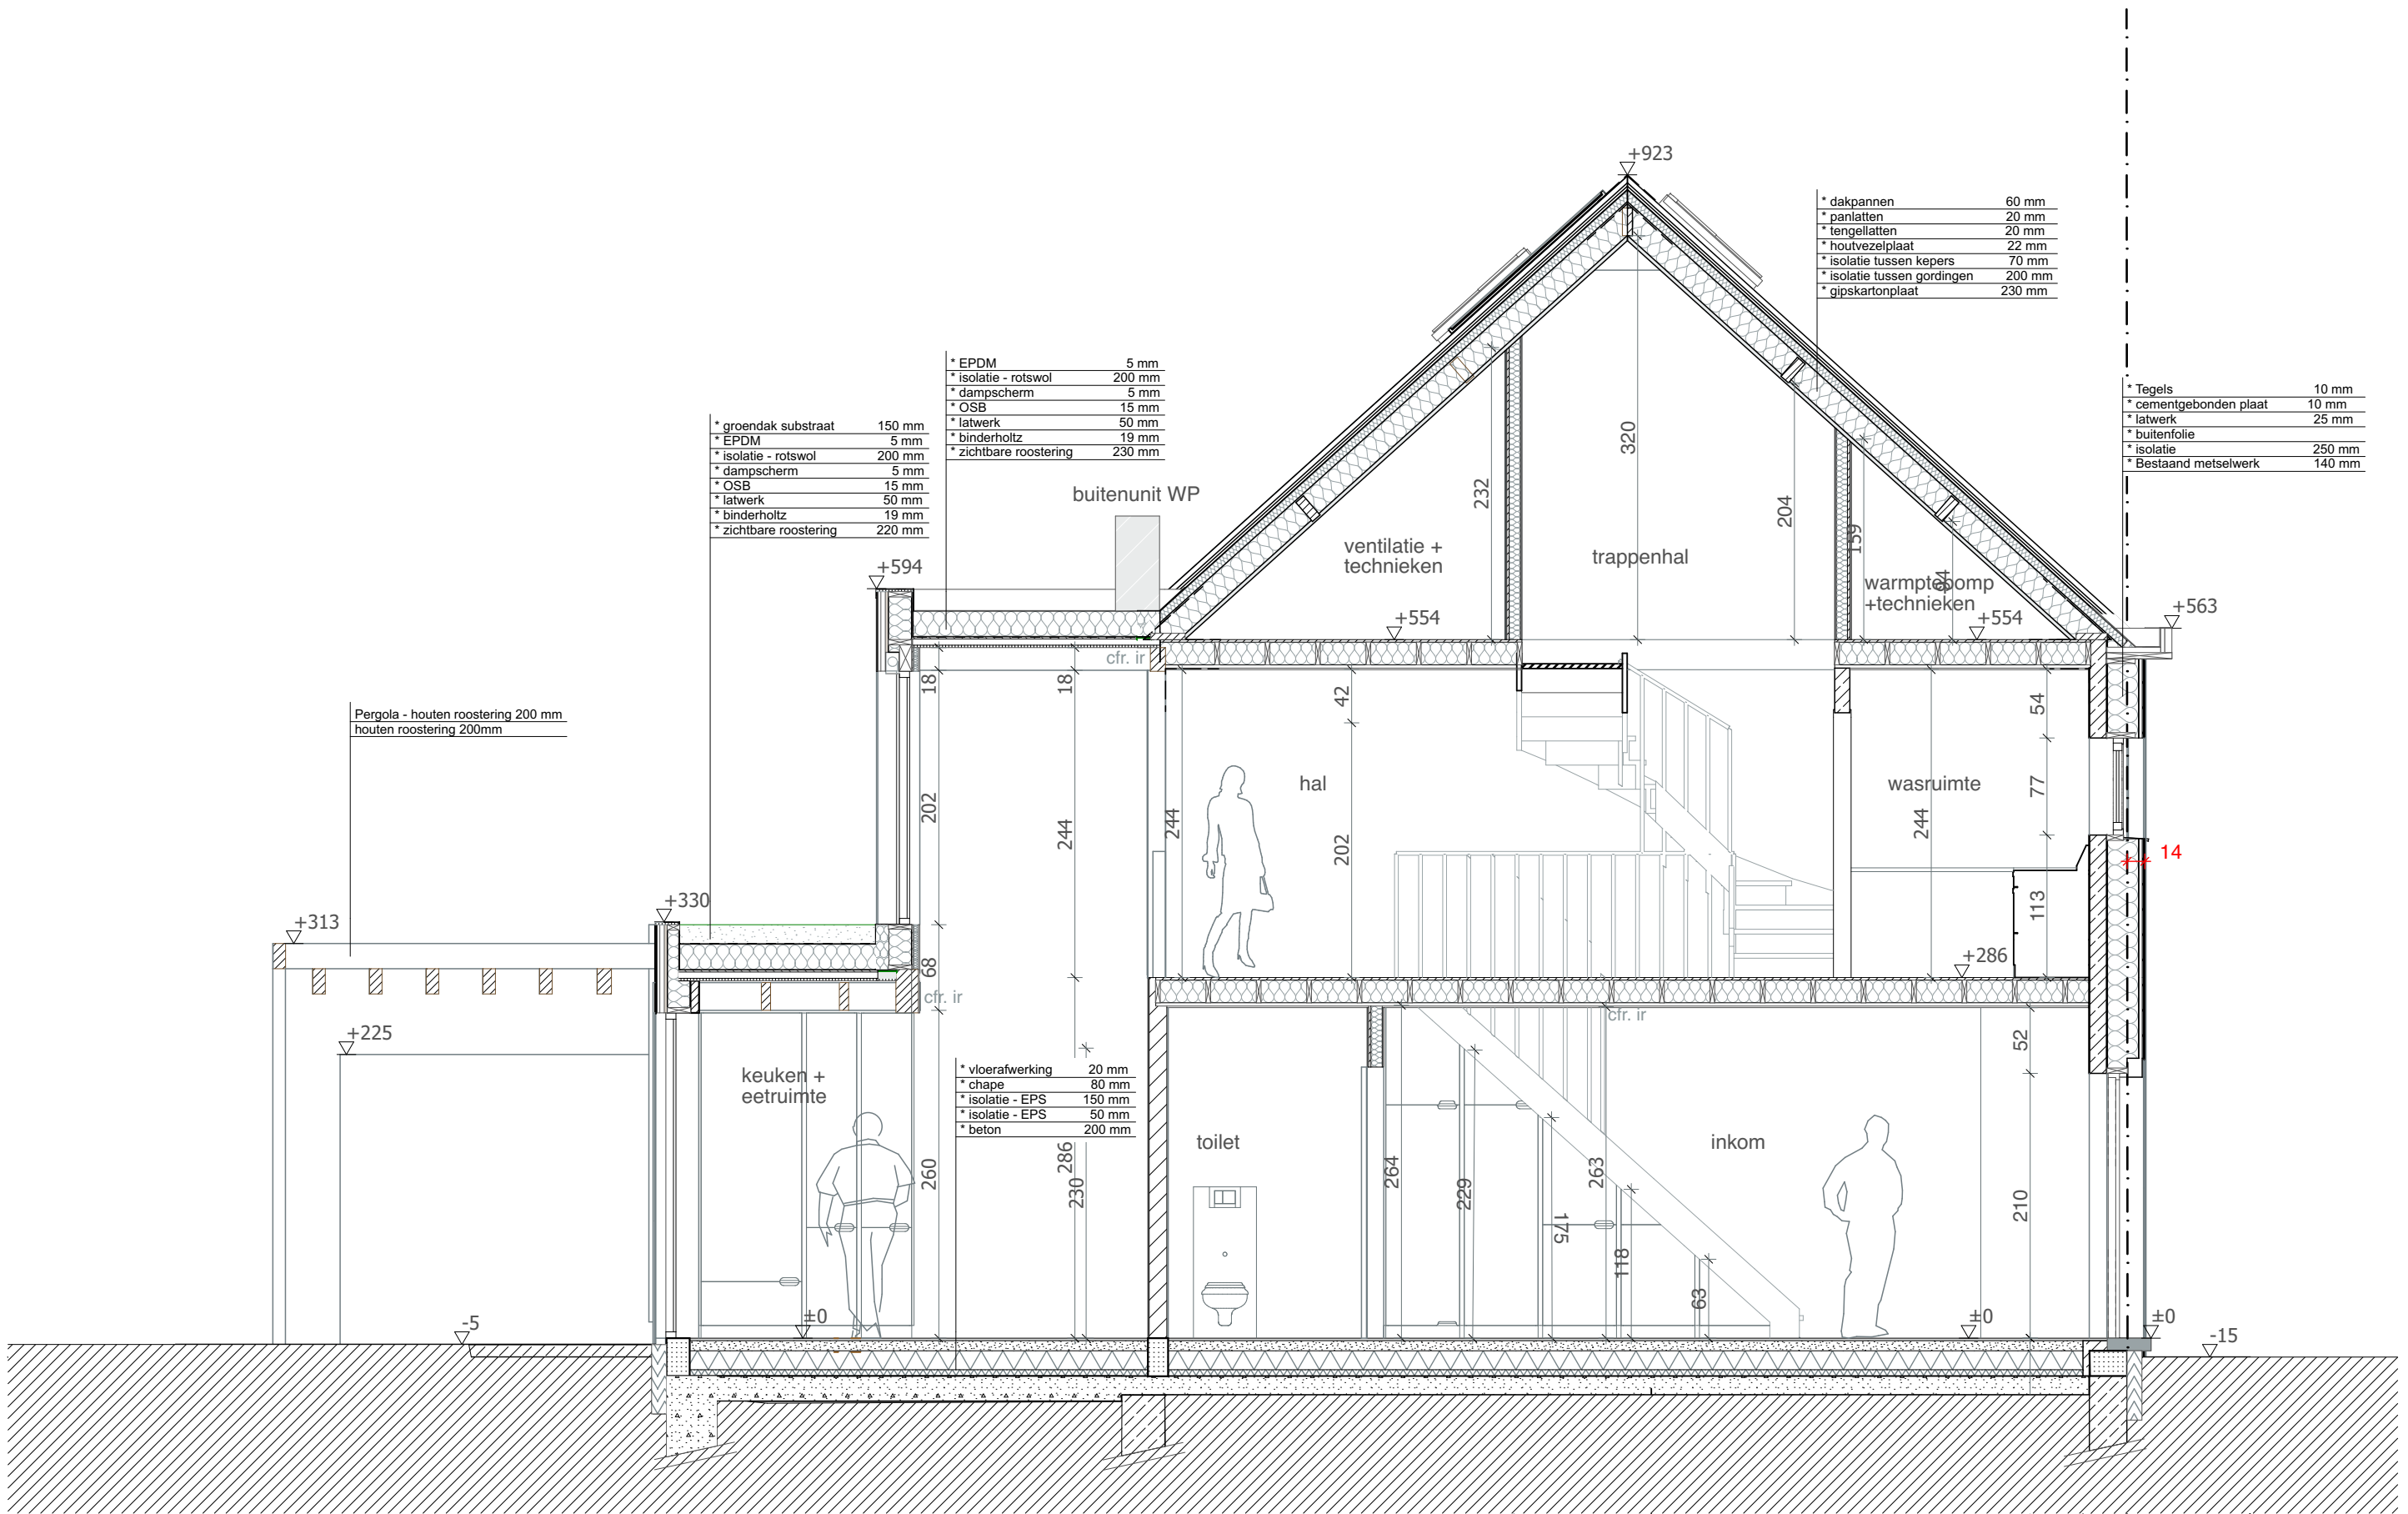

* groendak substraat	150 mm
* EPDM	5 mm
* isolatie - rotswol	200 mm
* dampscherm	5 mm
* OSB	15 mm
* latwerk	50 mm
* binderholtz	19 mm
* zichtbare roostering	220 mm

* EPDM	5 mm
* isolatie - rotswol	200 mm
* dampscherm	5 mm
* OSB	15 mm
* latwerk	50 mm
* binderholtz	19 mm
* zichtbare roostering	230 mm

* dakpannen	60 mm
* panlatten	20 mm
* tengellatten	20 mm
* houtvezelplaat	22 mm
* isolatie tussen kepers	70 mm
* isolatie tussen gordingen	200 mm
* gipskartonplaat	230 mm

* Tegels	10 mm
* cementgebonden plaat	10 mm
* latwerk	25 mm
* buitenfolie	
* isolatie	250 mm
* Bestaand metselwerk	140 mm

* vloerafwerking	20 mm
* chape	80 mm
* isolatie - EPS	150 mm
* isolatie - EPS	50 mm
* beton	200 mm



architecten & ontwerpers bv
T +32 (0)9 273 61 76 - info@durvontwerpers.be
kantoor: Tolhuislaan 159 | B 9000 Gent
admin.zetel: Perzikstraat 29 | B 9000 Gent
BTW: BE 0650 804 078

Alle maten zijn indicatief en dienen voor aanvang van de werken door de aannemer te worden controleerd.
Stabiliteitswerken cfr studie ir, huidige plannen zijn hiervoor louter indicatief

**ZIE BIJZONDERE
VOORWAARDE(N)**

**stedenbouwkundige vergunningsaanvraag
Doorsnede B-B**
Dhr Jan De Spiegelaere & Mevr Christine Van Roste
Houtdoklaan 25
9000 Gent
BA_Houtdok_S_N_BB datum: 26/06/2025 schaal : 1:50