


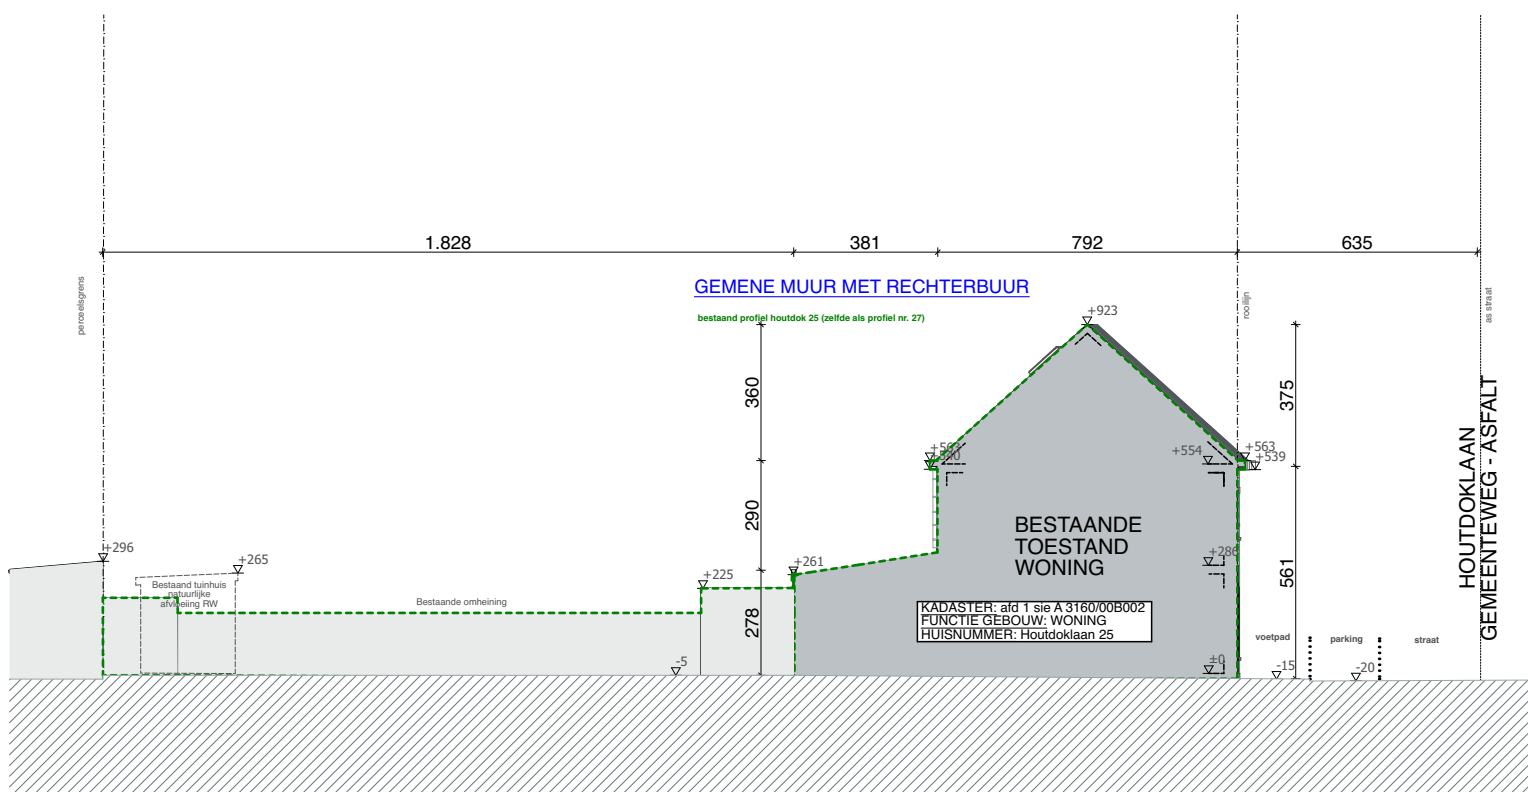

architecten & ontwerpers bv

T +32 (0)9 273 61 76 - info@durvontwerpers.be
 kantoor: Tolhuislaan 159 | B 9000 Gent
 admin.zetel: Perzikstraat 29 | B 9000 Gent
 BTW: BE 0650 804 078

Alle maten zijn indicatief en dienen voor aanvang van de werken door de aannemer te worden gecontroleerd.
 Stabiliteitswerken cfr studie ir, huidige plannen zijn hiervoor louter indicatief

stedenbouwkundige vergunningsaanvraag Terreinprofiel 1

Dhr Jan De Spiegelaere & Mevr Christine Van Roste
 Houtdoklaan 25
 9000 Gent

BA_Houtdok_T_B_01

datum: 26/06/2025 schaal : 1:200