




**ZIE BIJZONDERE
VOORWAARDE(N)**

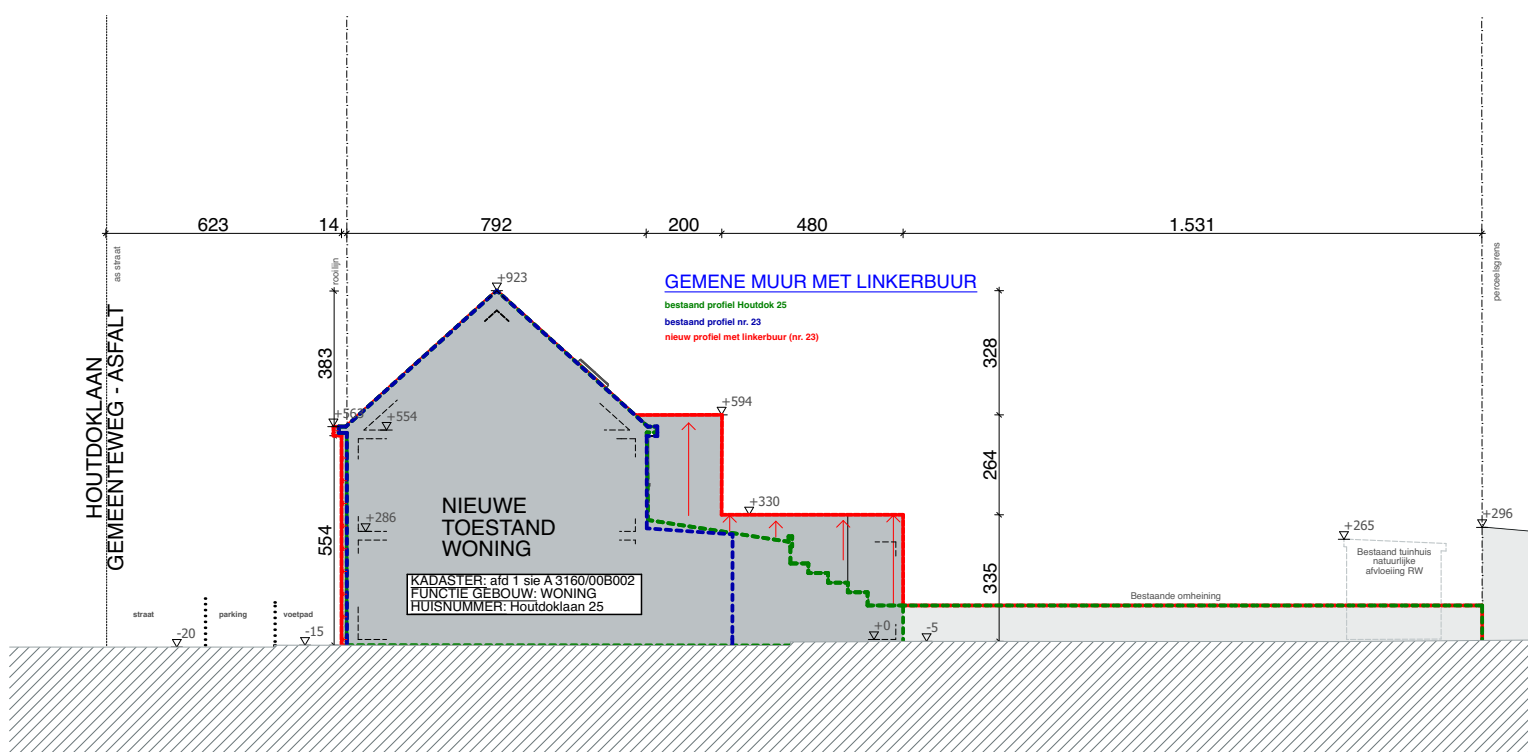

architecten & ontwerpers bv

T +32 (0)9 273 61 76 - info@durvontwerpers.be
kantoor: Tolhuislaan 159 | B 9000 Gent
admin.zetel: Perzikstraat 29 | B 9000 Gent
BTW: BE 0650 804 078

stedenbouwkundige vergunningsaanvraag

Terreinprofiel 2

Dhr Jan De Spiegelaere & Mevr Christine Van Roste

Houtdoklaan 25

9000 Gent

BA_Houtdok_T_N_02

datum: 26/06/2025 schaal : 1:200

Alle maten zijn indicatief en dienen voor aanvang van de werken door de aannemer te worden controleerd.
Stabiliteitswerken cfr studie ir, huidige plannen zijn hiervoor louter indicatief