


ZIE BIJZONDERE VOORWAARDE(N)

Bestaande gevel

Voskenslaan 280

9000 Gent

Schaal 1/100

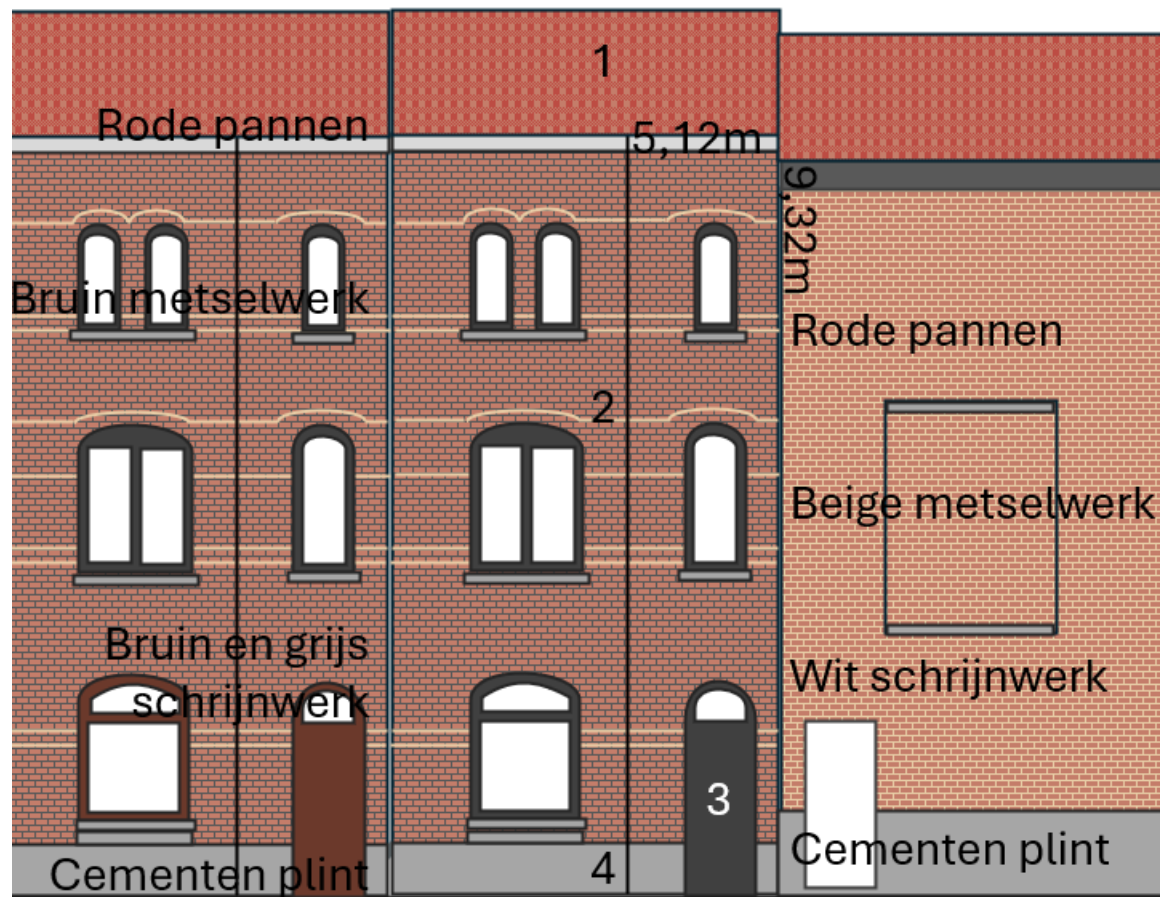

1 = rode pannen

2 = bruin metselwerk met beige accenten

3 = antraciet schrijnwerk

4 = cementen plint