


ZIE BIJZONDERE VOORWAARDE(N)

Nieuwe gevel

Voskenslaan 280

9000 Gent

Schaal 1/100

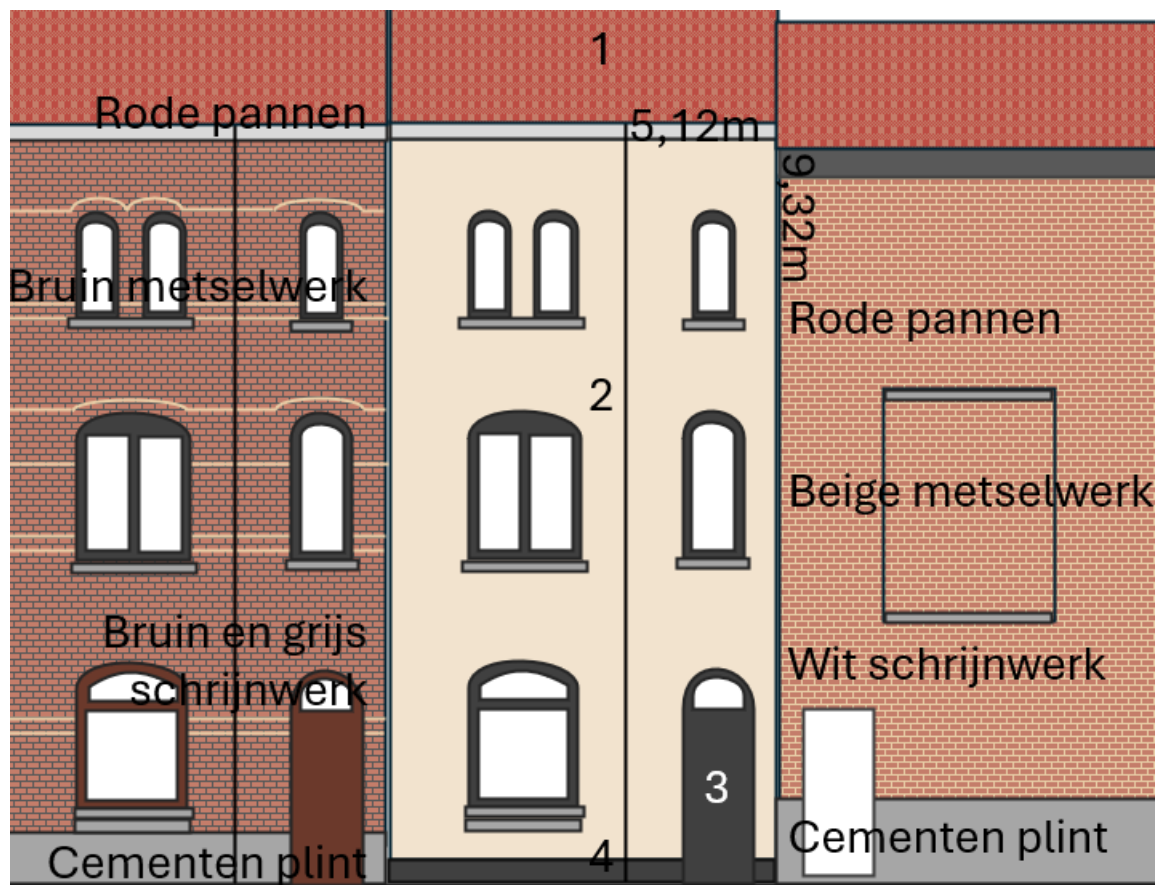

1 = rode pannen

2 = 14cm buitenmuurisolatie met 2 cm crepi

3 = antraciet schrijnwerk

4 = 12cm buitenmuurisolatie met 2 cm granietkorrel