


**ZIE BIJZONDERE  
VOORWAARDE(N)**

Snede bestaande toestand

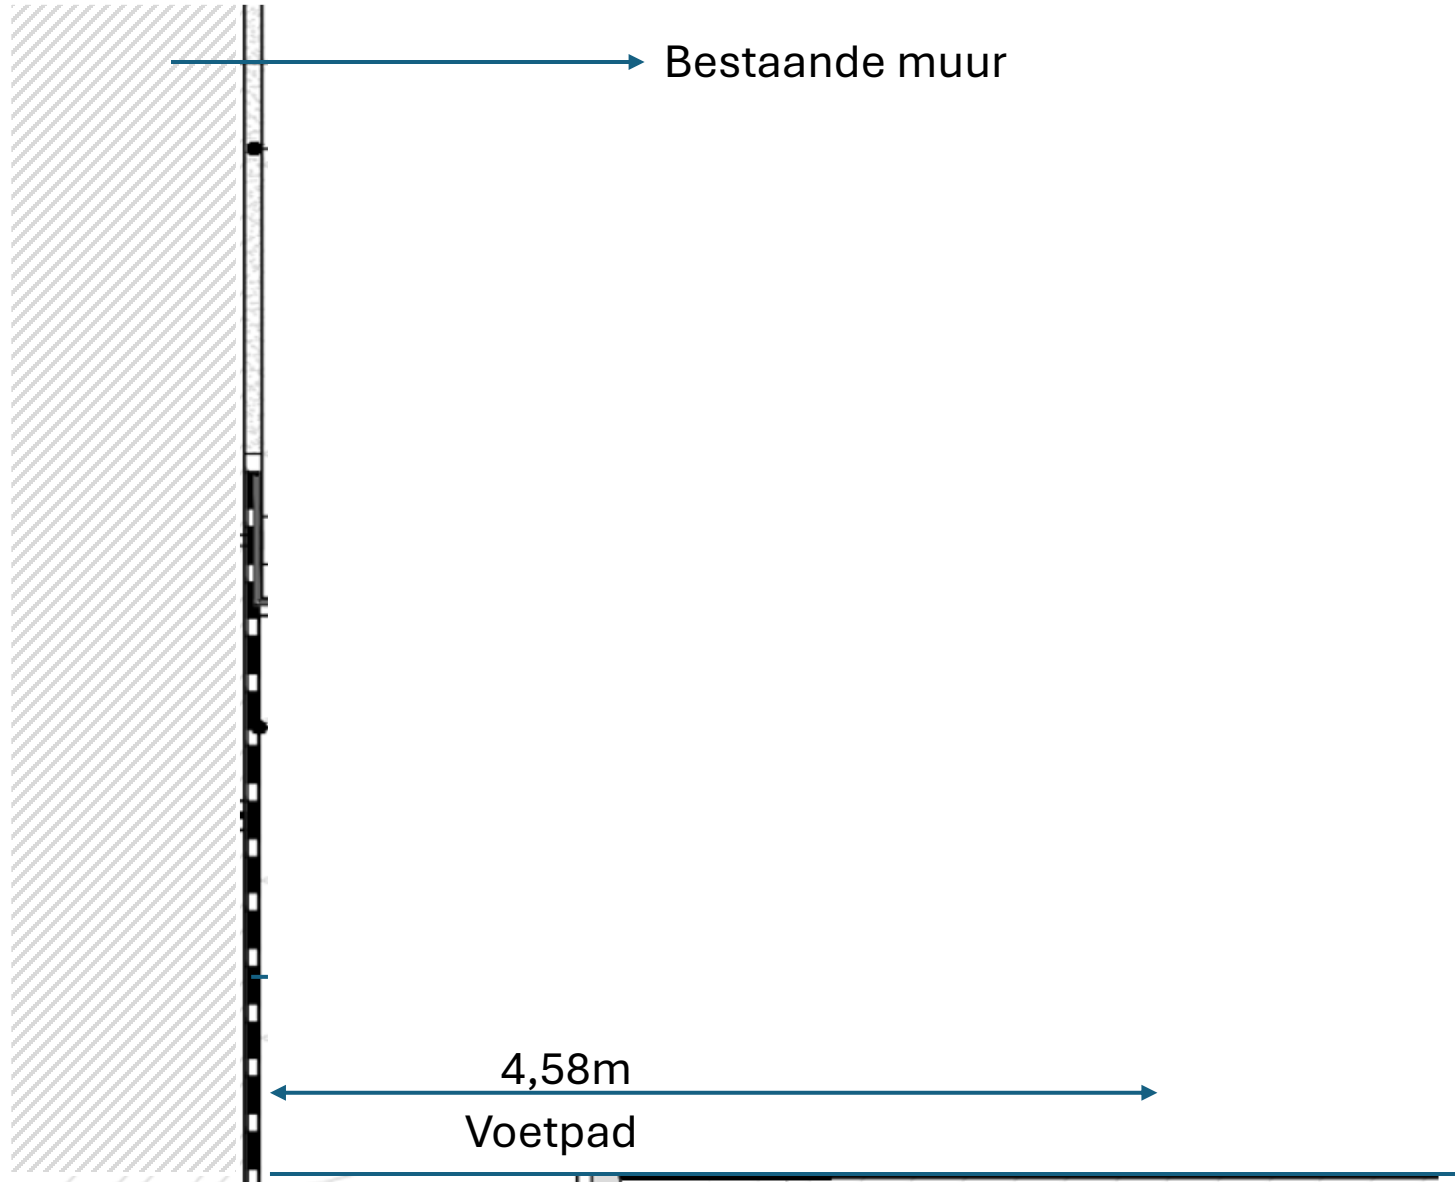

Bestaande muur

4,58m  
Voetpad

*Afmetingen lagen zijn onderhevig aan bestaande muur*