


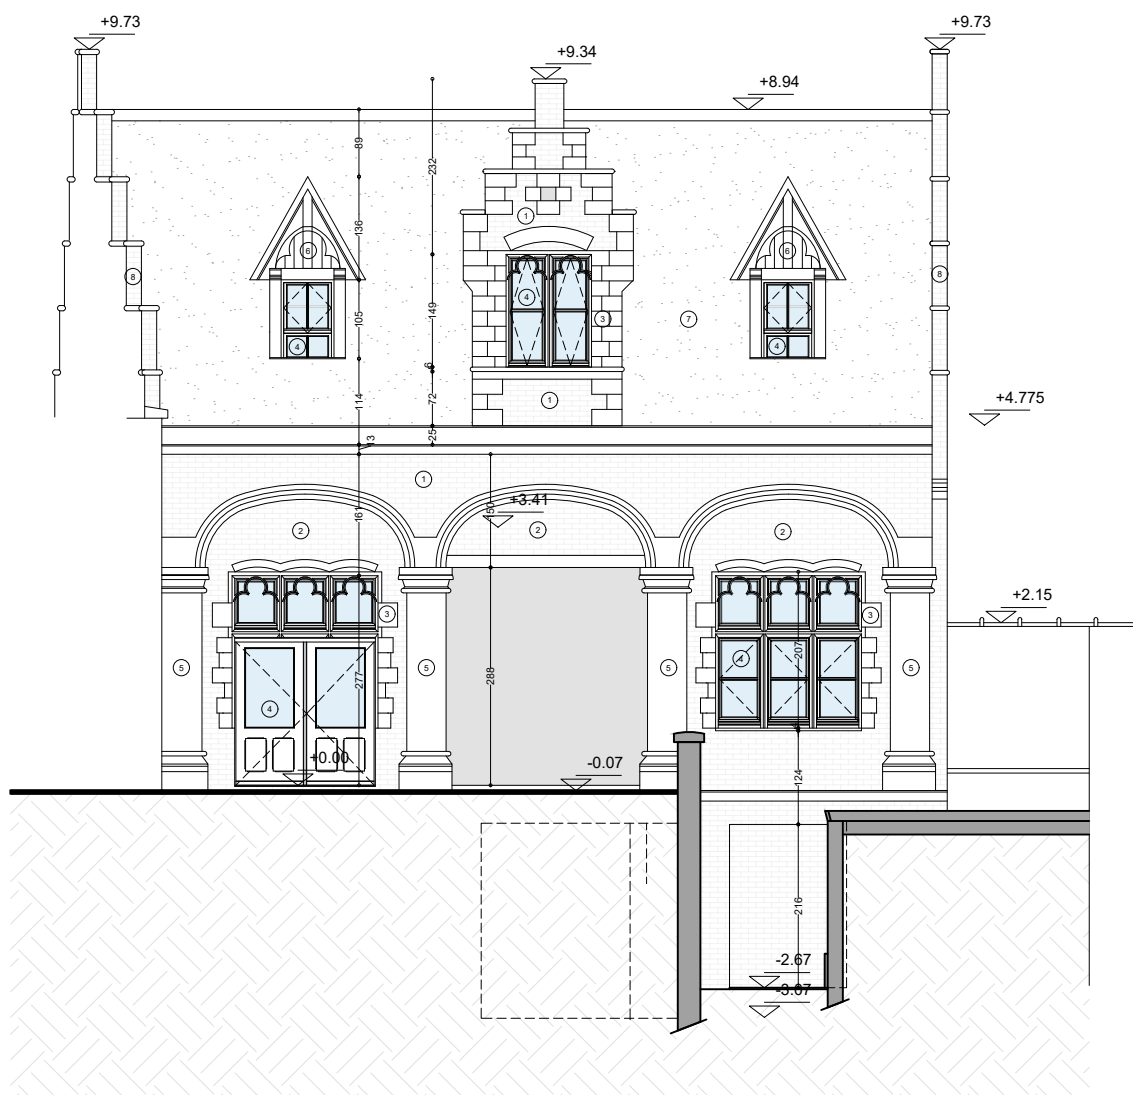

elk ontwerp of ingeklemd met specifieke nauwkeurigheidswaarden, gebaseerd op/of ingepast op de digitale versie, dient voor uitvoering of andere goedkeuring te worden nagetrokken en/of gecontroleerd op haalbaarheid voor het beoogde doel

stabiliteit
stabiliteitswerken uit te voeren volgens studie ingenieur
EPB, veiligheid & ventilatie
verplichte aanstelling van een veiligheidscoördinator, EPB- en ventilatieverantwoordelijke

maatvoering
deze plannen zijn opgesteld als principetekeningen, de afmetingen zijn richtgevend. Alle documenten en tekeningen worden vooraf en tijdens de werken gecontroleerd te worden. Alle afwijkingen dienen gemeld te worden aan de architect en opdrachtgever. Deze plannen zijn onder voorbehoud van stabiliteitsstudie en technieken

0 1 2 3 4 5 6 7 8 9 10

Binnenkoer/voorgevel
Vergunde toestand

Botermarkt 2
9000 Gent

plan 24/70	schaal 1/100	datum 08/07/2025		VERTONGEN ARCHITECTEN
---------------	-----------------	---------------------	---	--------------------------