




elk ontwerp of ingebruik met specifieke nauwkeurigheidseisen, gebaseerd op de digitale versie, dient voor uitvoering of andere goedkeuring te worden nagetrokken en/of gecontroleerd op haalbaarheid voor het beoogde doel

stabiel stabiliteitswerken uit te voeren volgens studie ingenieur EPB, veiligheid & ventilatie verplichte aanstelling van een veiligheidscoördinator, EPB- en ventilatieverantwoordelijke

maatvoering deze plannen zijn opgesteld als principetekeningen, de afmetingen zijn richtgevend. Alle documenten en tekeningen dienen vooraf en tijdens de werken gecontroleerd te worden. Alle afwijkingen dienen gemeld te worden aan de architect en opdrachtgever. Deze plannen zijn onder voorbehoud van stabiliteitsstudie en technieken

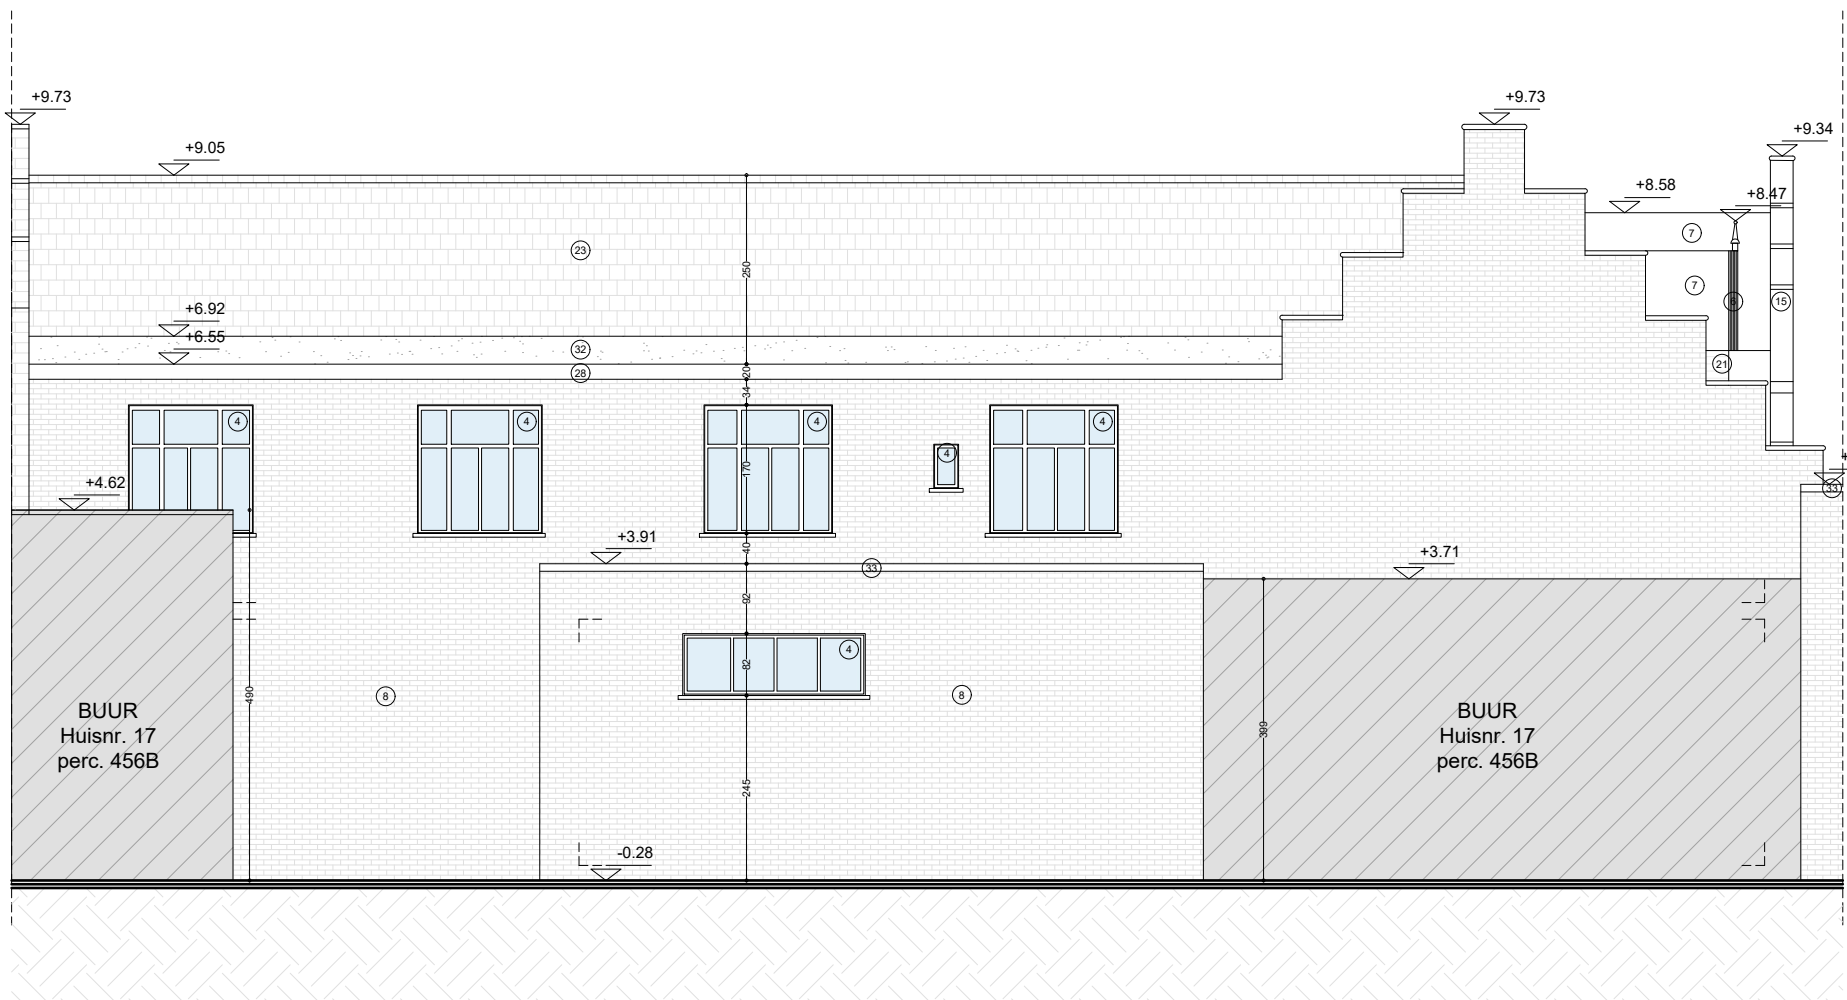

Zijgevel links
Vergunde toestand

Botermarkt 2
9000 Gent

plan 31/70	schaal 1/100	datum 08/07/2025		VERTONGEN ARCHITECTEN
---------------	-----------------	---------------------	--	--------------------------