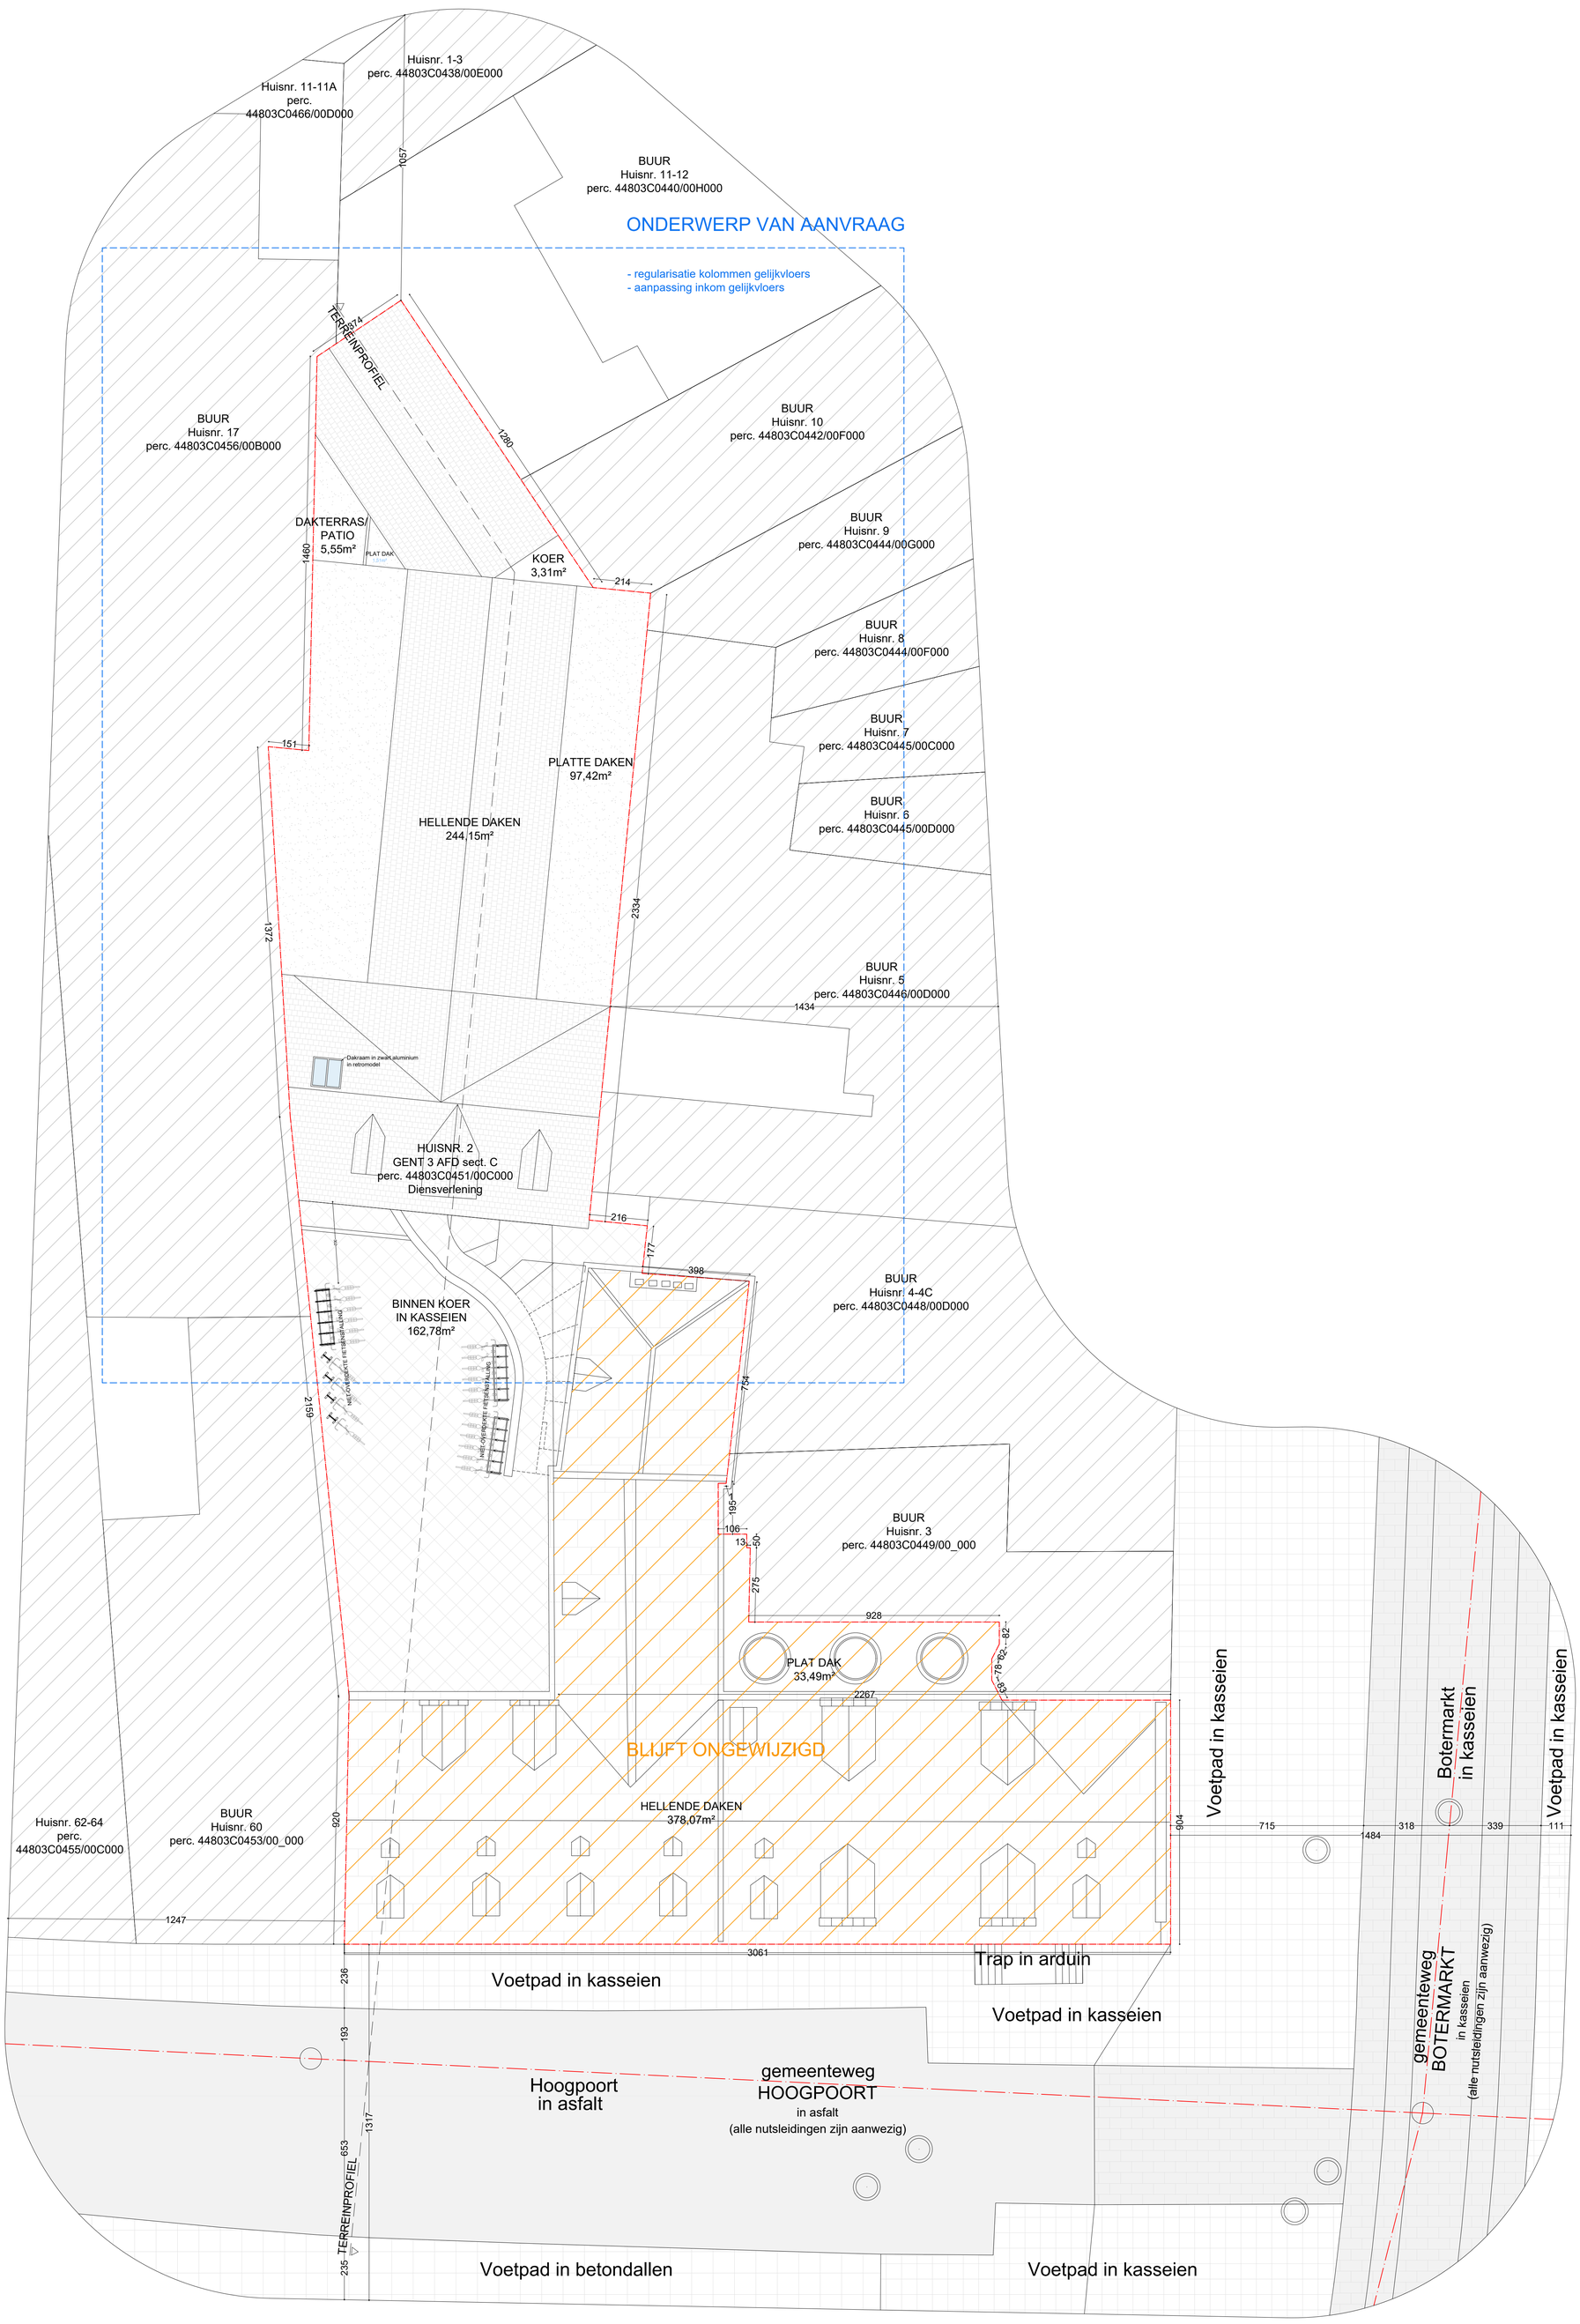

ark ontwerp tot inplanting met specifieke nauwkeurigheidseisen, gebaseerd en/of ingepast op de digitale versie, dient voor uitvoering of verdere goedkeuring te worden nagezonken en/of gecontroleerd op haalbaarheid voor het bewuste doel

stabiliteit
stabiliteitswerken uit te voeren volgens studie ingenieur

EPB, veiligheid & ventilatie
verplichte aanstelling van een veiligheidscoördinator, EPB- en ventilatieverslaggever

maatvoering
Alle plannen zijn opgesteld als principetekeningen, de afmetingen zijn richtgevend. Alle documenten en maten moeten ter plaatse worden gecontroleerd en gecoordineerd door de aannemer en goedgekeurd door de arch. Deze plannen zijn onder voorbehoud van stabiliteitsstudie en technieken

0 1 2 3 4 5 6 7 8 9 10

Inplantingsplan *Vergunde toestand*			Botermarkt 2 *9000 Gent*
plan 19/70	*schaal* 1/200	*datum* 08/07/2025	VERTONGEN ARCHITECTEN