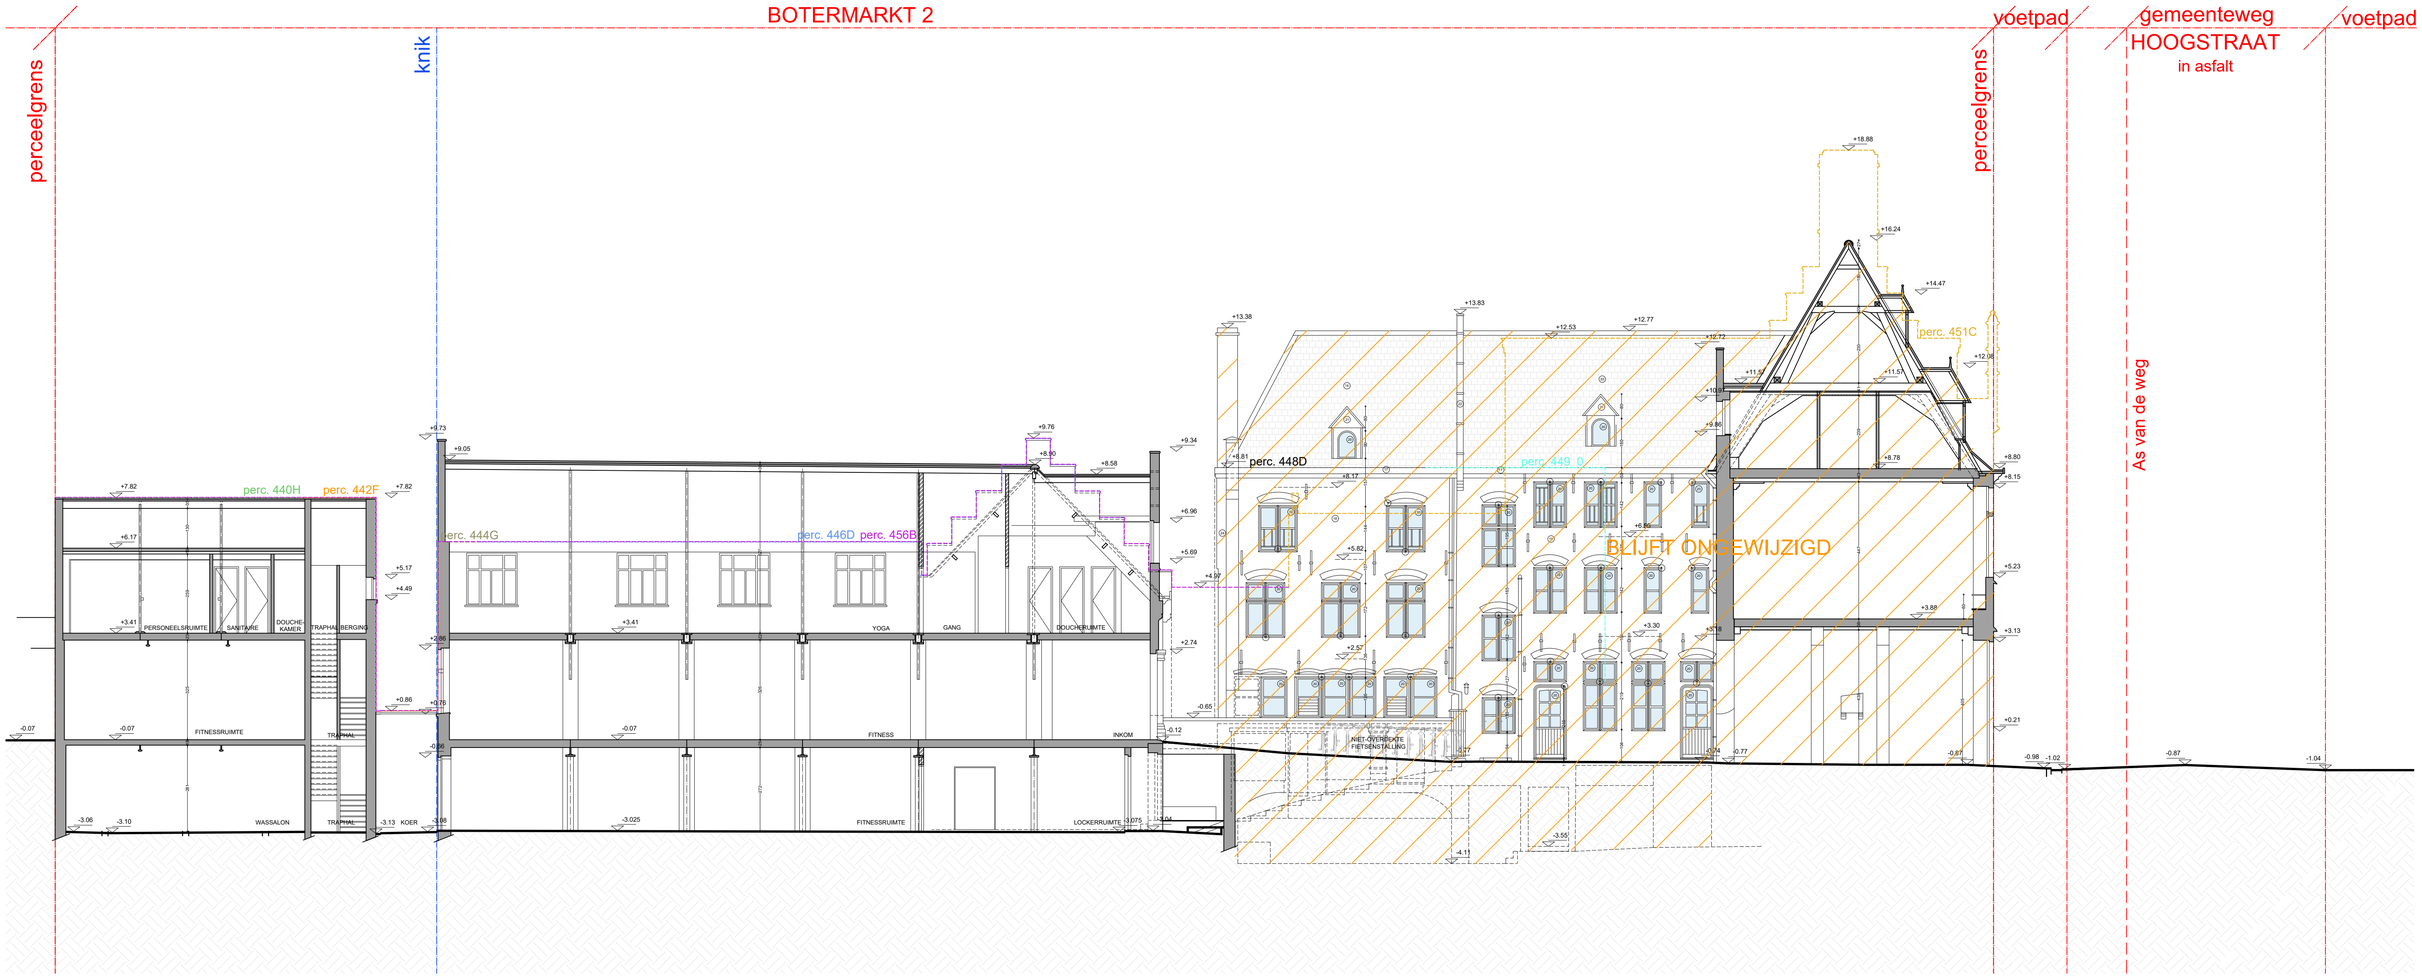

LEGENDE

- perc. 456B
- perc. 451C
- perc. 440H
- perc. 446D
- perc. 444G
- perc. 448D
- perc. 449_0
- perc. 442F

ook ontwerp of inplanting met specifieke nauwkeurigheidseisen, gebaseerd enkel ingepast op de digitale versie, dient voor uitvoering of verdere gebruiksing te worden gecontroleerd door de betreffende aannemer/leverancier/fabrikant voor het bewuste doel

stabiliteit
stabiliteitswerken uit te voeren volgens studie ingenieur

EPB, veiligheid & ventilatie
verplichte aanstelling van een veiligheidscoordinator, EPB- en ventilatieverslaggever

maatvoering
deze plannen zijn opgesteld als principetekeningen, de afmetingen zijn richtgevend. Alle documenten en meten dienen vooraf en tijdens de werken gecontroleerd te worden. Alle afwijkingen dienen gemeld te worden aan de architect en opdrachtgever. Deze plannen zijn onder voorbehoud van stabiliteitsstudie en technieken

0 1 2 3 4 5 6 7 8 9 10

Snede AA' *Vergunde toestand*			Botermarkt 2 *9000 Gent*
plan 33/70	*schaal* 1/100	*datum* 08/07/2025	VERTONGEN ARCHITECTEN