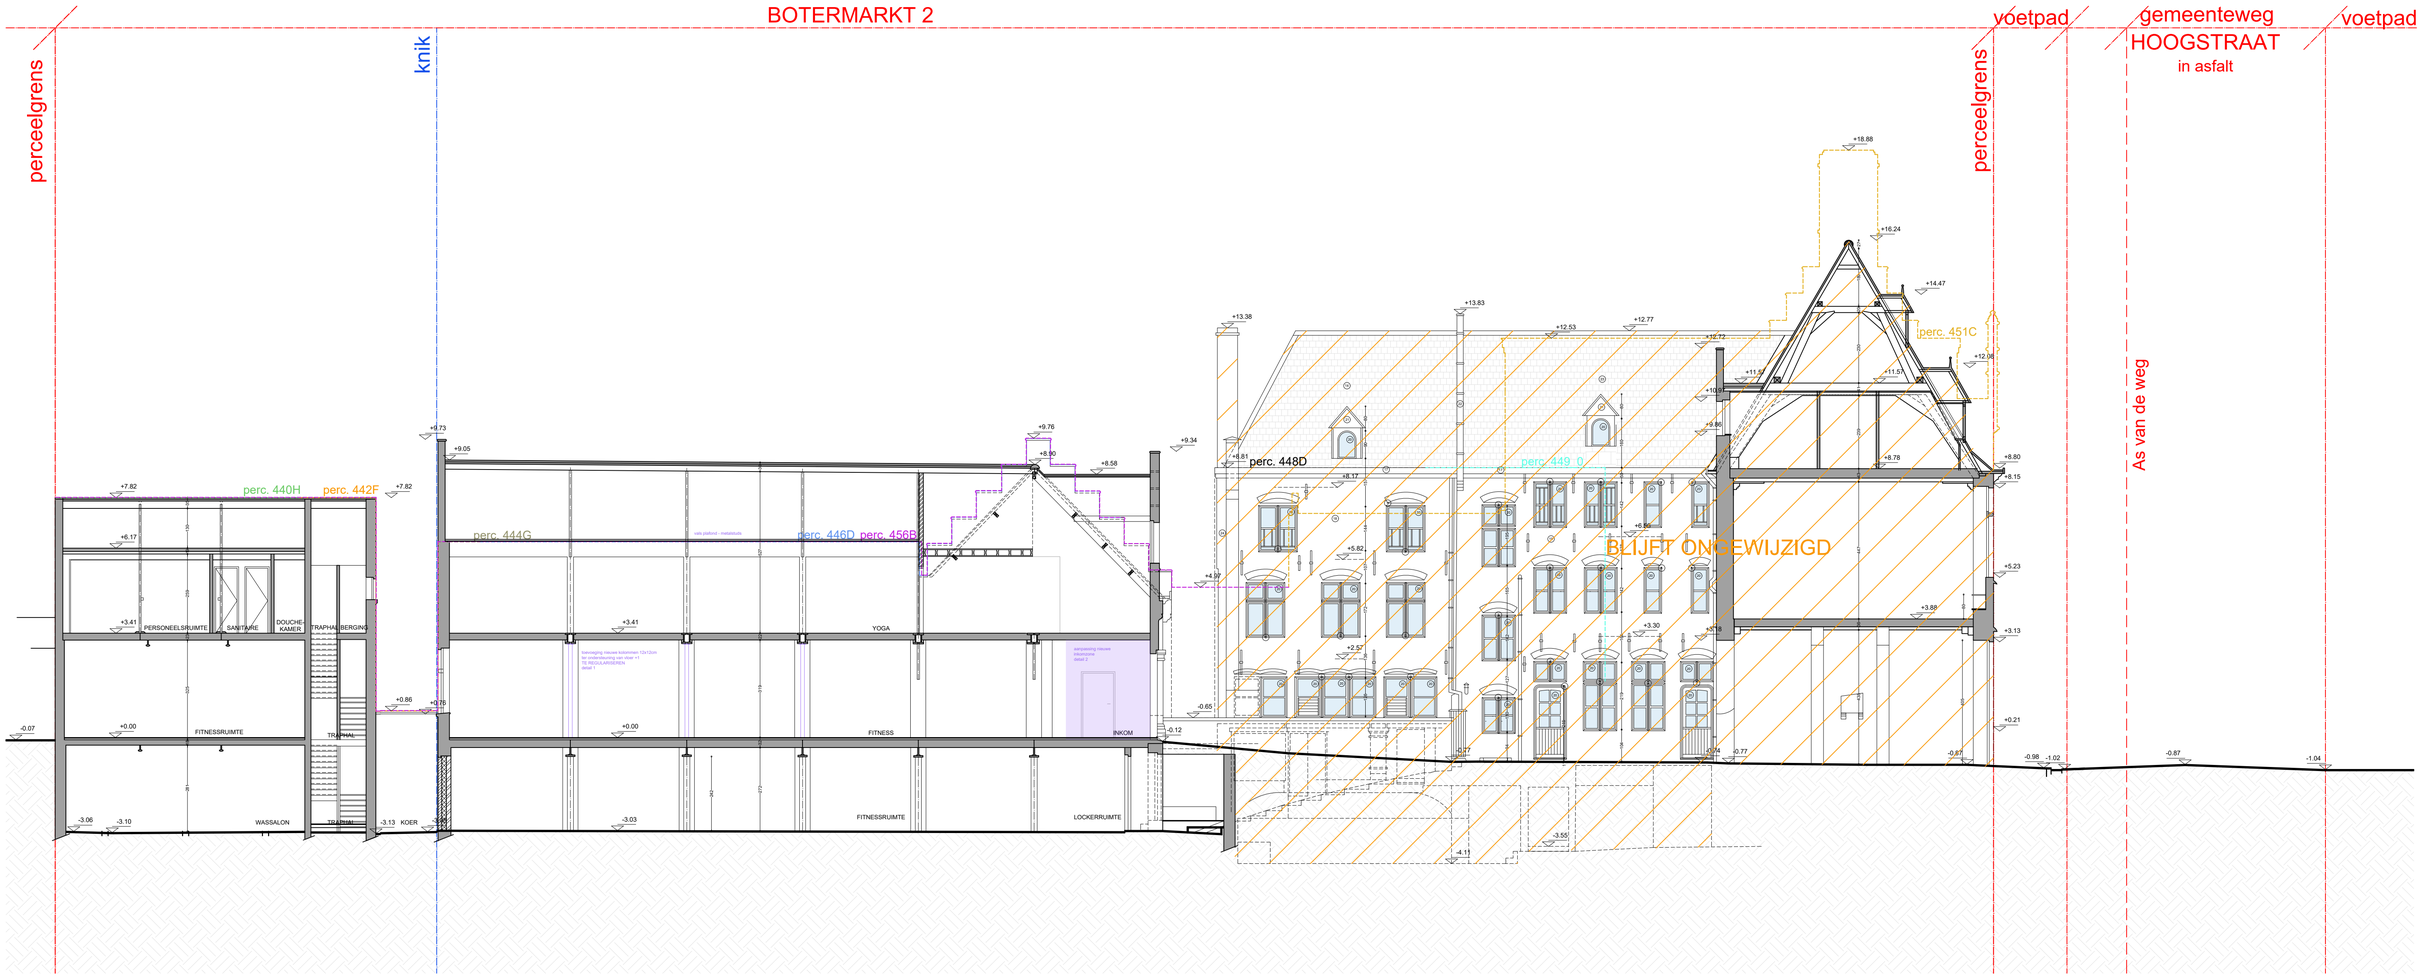

LEGENDE

- - - - - - - -	perc. 456B
- - - - - - - -	perc. 451C
- - - - - - - -	perc. 440H
- - - - - - - -	perc. 446D
- - - - - - - -	perc. 444G
- - - - - - - -	perc. 448D
- - - - - - - -	perc. 449_0
- - - - - - - -	perc. 442F

ook ontwerp of implanting met specifieke nauwkeurigheidseisen, gebaseerd enkel ingepast op de digitale versie, dient voor uitvoering of verdere grondwerking te worden gecontroleerd en goedgekeurd door aanbestedend voor het bevoegde dienst

stabiliteit
stabiliteitswerken uit te voeren volgens studie ingenieur

EPB, veiligheid & ventilatie
verplichte aanstelling van een veiligheidscoordinator, EPB- en ventilatieverkleggeven

maatvoering
deze plannen zijn opgesteld als principetekeningen, de afmetingen zijn richtgevend. Alle documenten en meten dienen vooraf en tijdens de werken gecontroleerd te worden. Alle afwijkingen dienen gemeld te worden aan de architect en opdrachtgever. Deze plannen zijn onder voorbehoud van stabiliteitsstudie en technieken

0 1 2 3 4 5 6 7 8 9 10

Terreinprofiel *Bestaande toestand*			Botermarkt 2 *9000 Gent*
plan 16/70	*schaal* 1/200	*datum* 09/07/2025	VERTONGEN ARCHITECTEN