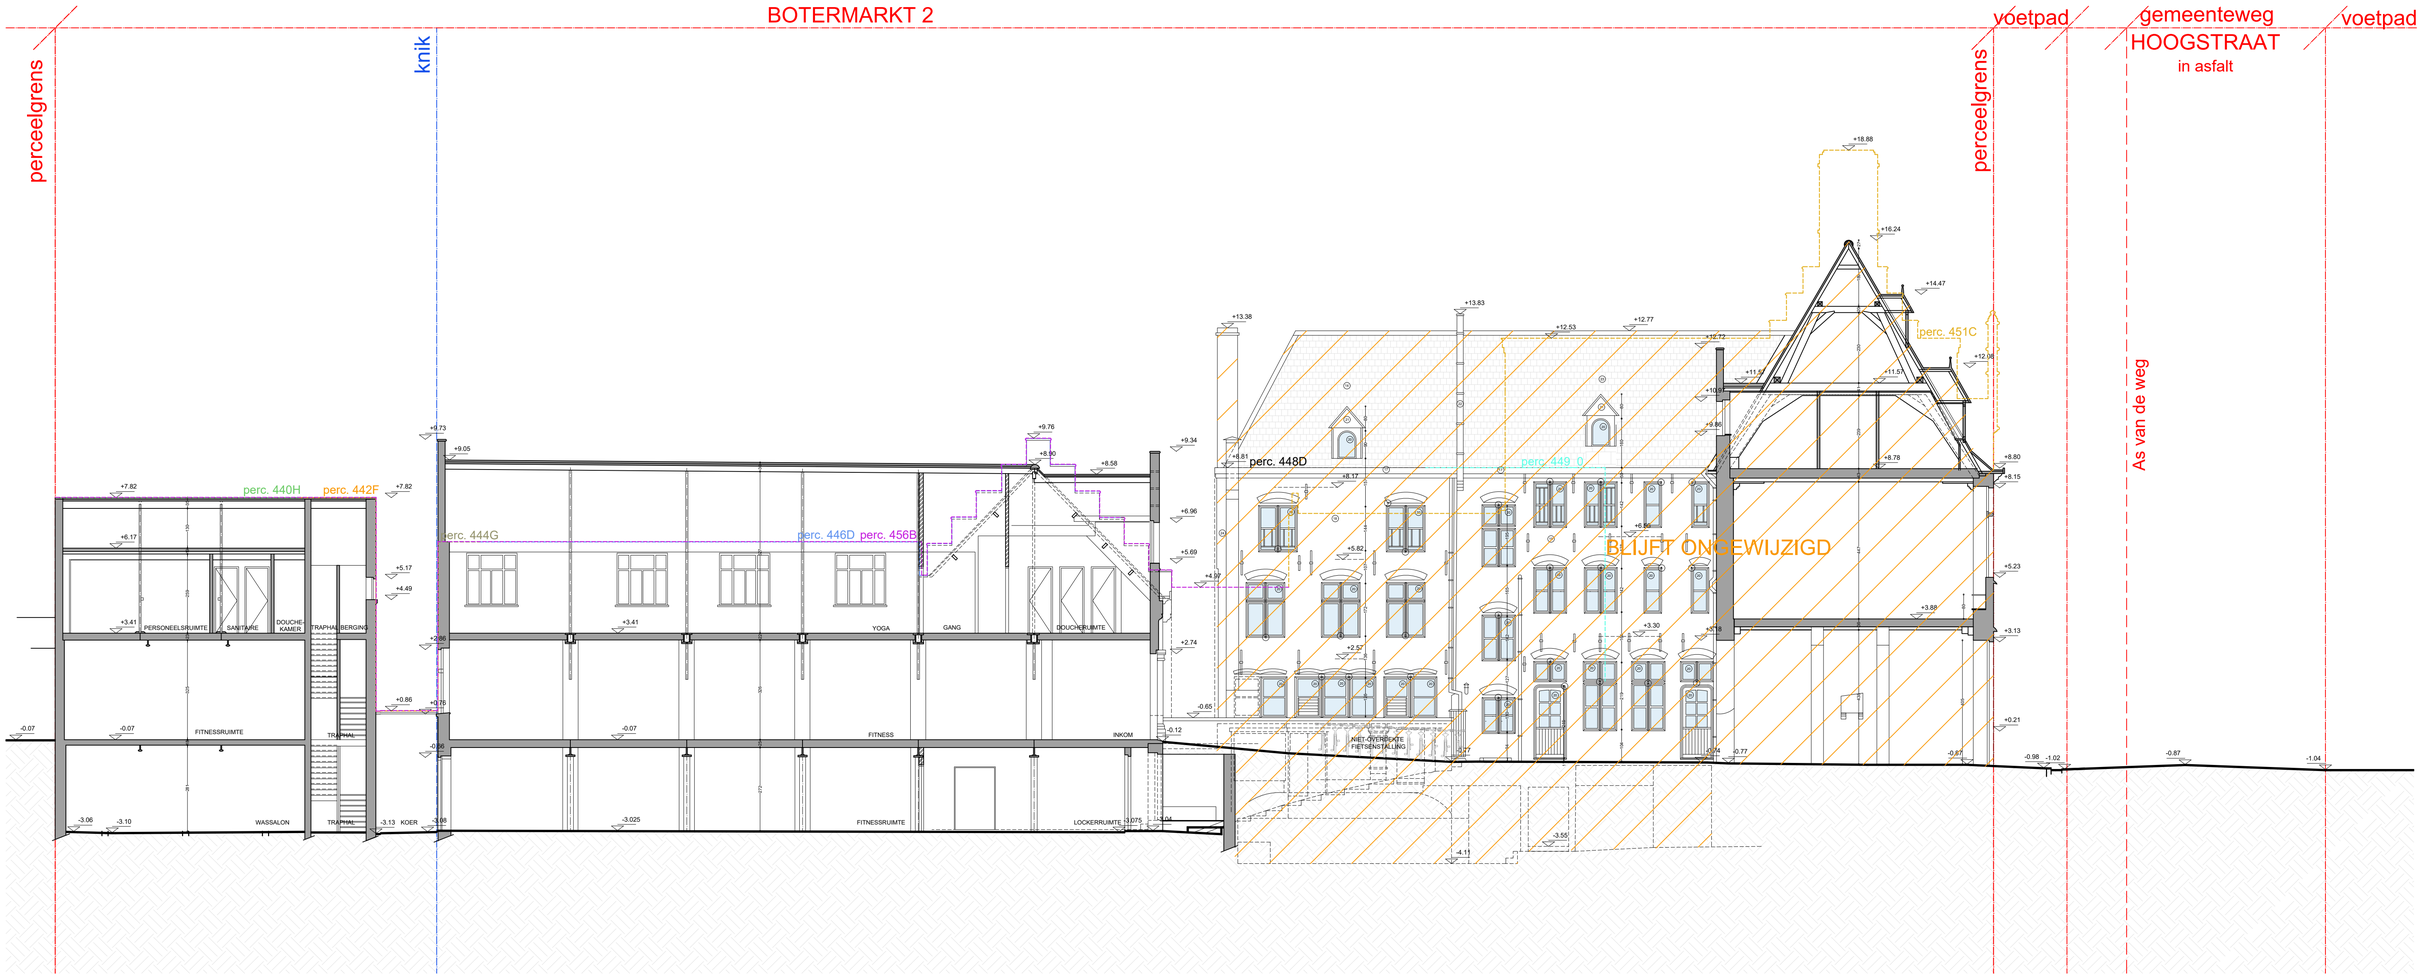

LEGENDE

- perc. 456B
- perc. 451C
- perc. 440H
- perc. 446D
- perc. 444G
- perc. 448D
- perc. 449_0
- perc. 442F

alle ontwerp of inplanting met specifieke nauwkeurigheidseisen, gebaseerd en/of ingepast op de digitale versie, dient voor uitvoering of verdere grondwerking te worden gecontroleerd op overeenkomst met de aanwezigheid en/of het bestaande door opdrachtnemer

stabiliteit
stabiliteitswerken uit te voeren volgens studie ingenieur

EPB, veiligheid & ventilatie
verplichte aanstelling van een veiligheidscoördinator, EPB- en ventilatieverslaggever

maatvoering
deze plannen zijn opgesteld als principetekeningen, de afmetingen zijn richtgevend. Alle documenten en meten dienen vooraf en tijdens de werken gecontroleerd te worden. Alle afwijkingen dienen gemeld te worden aan de architect en opdrachtgever. Deze plannen zijn onder voorbehoud van stabiliteitsstudie en technieken

0 1 2 3 4 5 6 7 8 9 10

Terreinprofiel *Vergunde toestand*			Botermarkt 2 *9000 Gent*
plan 34/70	*schaal* 1/200	*datum* 08/07/2025	VERTONGEN ARCHITECTEN