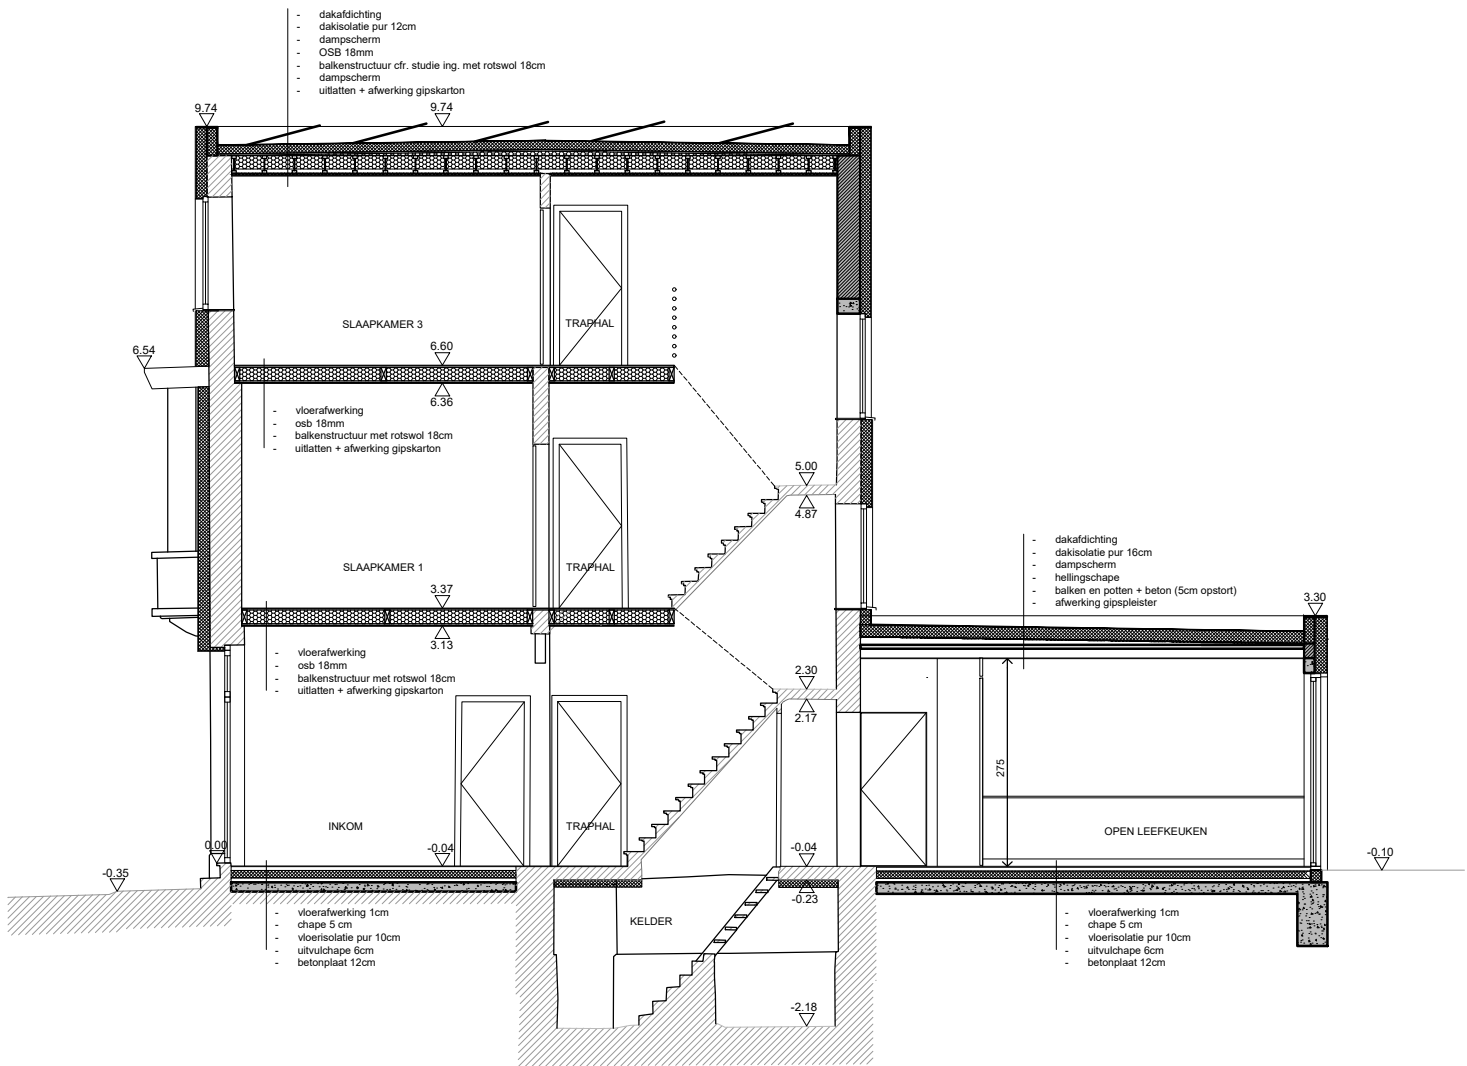


ARCHITECTUUR Jens Van Zele Architectuur BV Pinksterbloemstraat 53 9030 Mariakerke T 0473.43.51.43	INDEX - - - - - - -	DATUM	GETEK.	WIJZIGING	PROJECTADRES Eeklostraat 124 - MARIAKERKE					
					DOORSNEDE_A/A Vergunningsaanvraag					
					SCHAAL	FASE	RICHTING	DEEL	DATUM	DETAILNR
BOUWHEER dhr Dhanens J. Eeklostraat 122 9030 Mariakerke	- - - - - - -				1/100	OMV	H	ARCH	16/06/25	/
					INDEX A					

Onduidelijkheden, onvolledigheden, onverenigbaarheden, tegenstrijdigheden op en tussen de documenten opgesteld door de studiebureau's, de andere voorschriften, de richtlijnen van de fabrikant, de regels der kunst dienen opgemerkt en gemeld aan het bestuur.
Alle documenten, maten, passen en hoeveelheden dienen gecontroleerd vooraf en tijdens de werken.