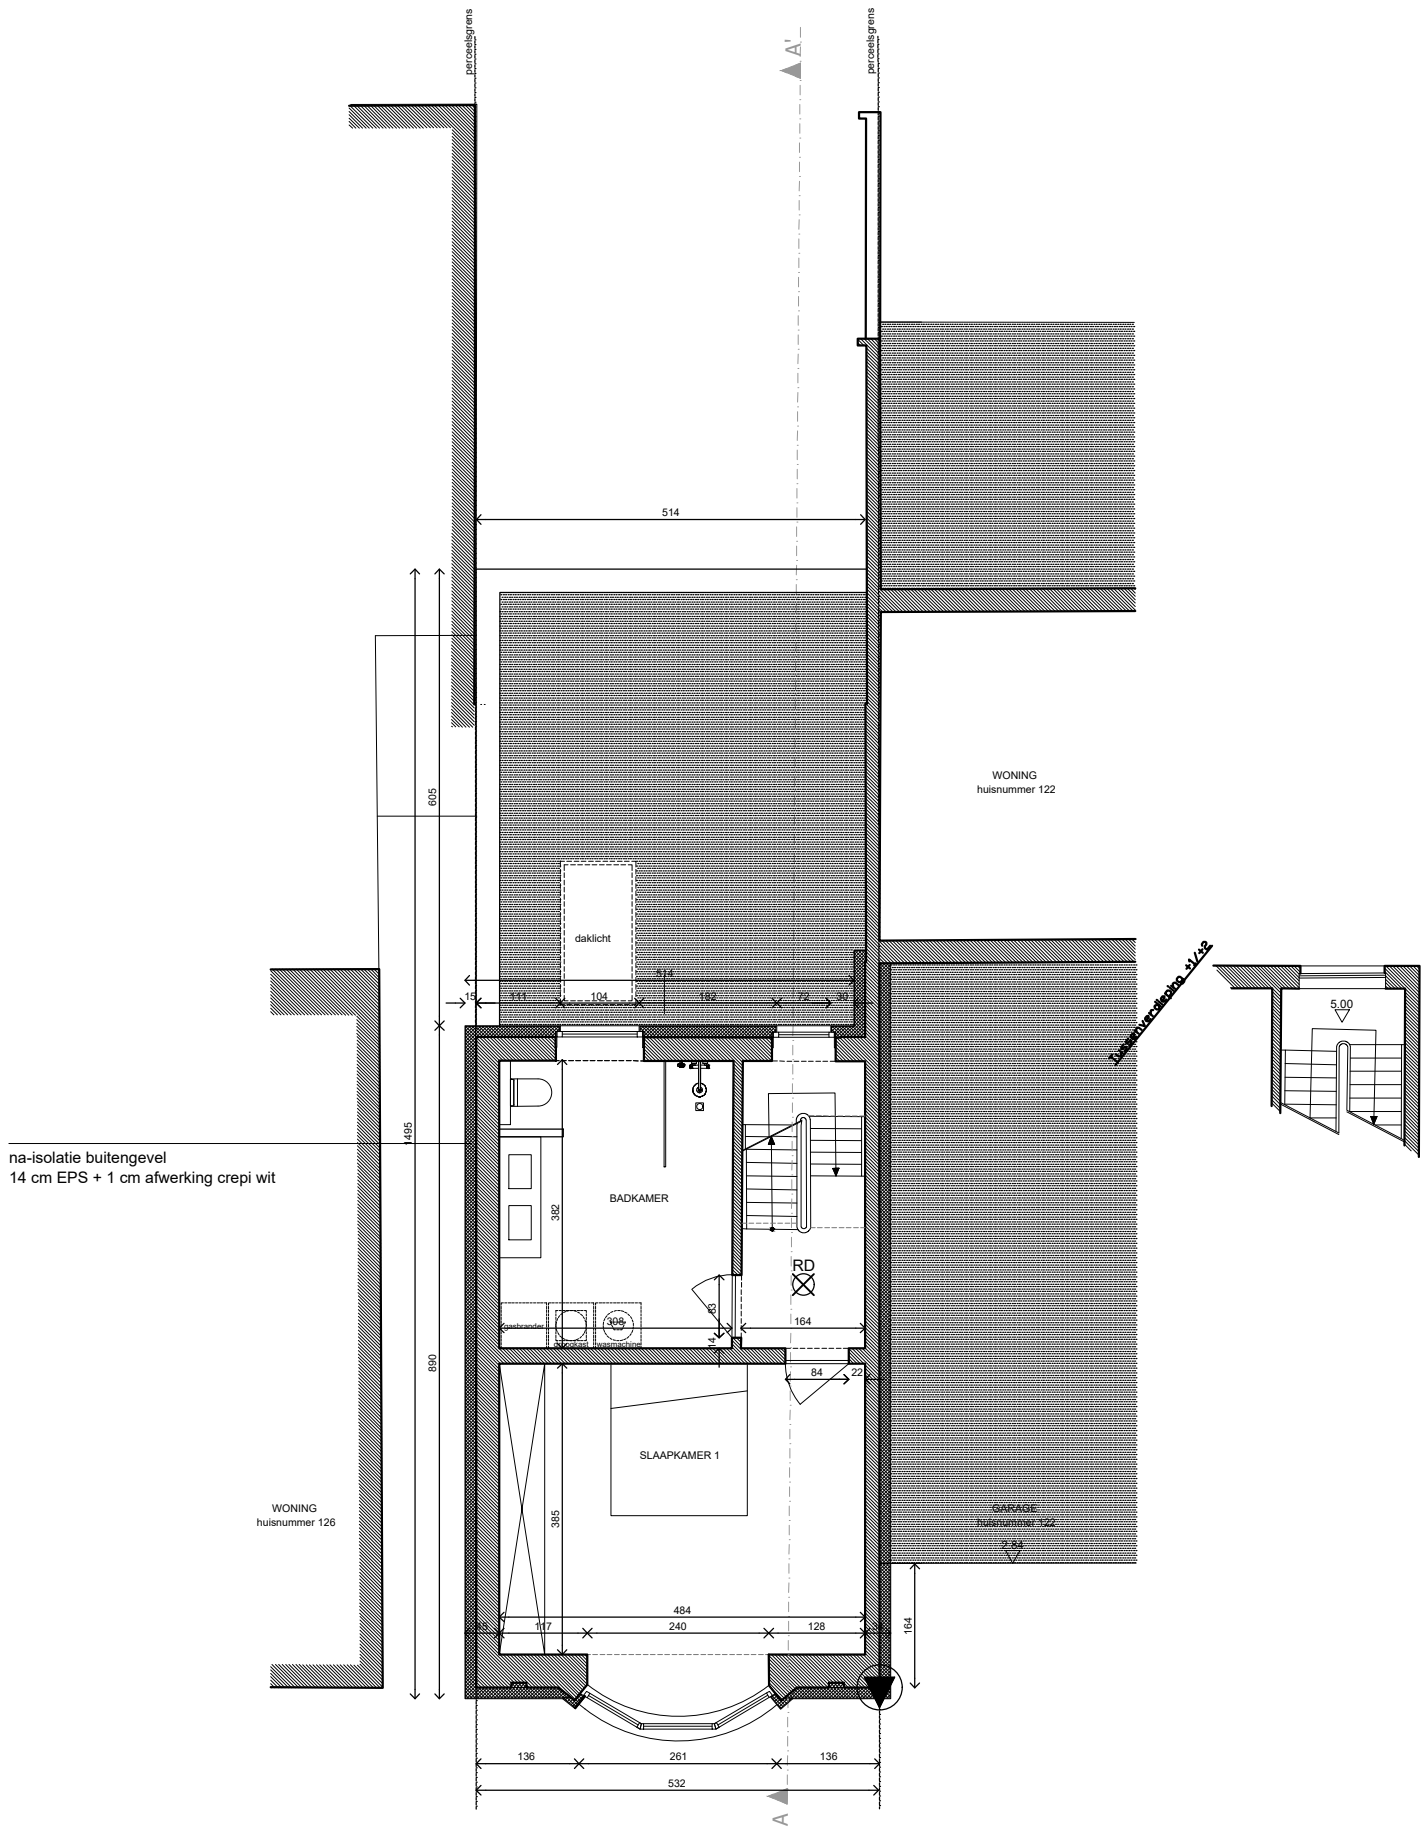

NOORD

0 1 2 3 4 5 10

(maten in meter)

ARCHITECTUUR	INDEX	DATUM	GETEK.	WIJZIGING
Jens Van Zele Architectuur BV Pinksterbloemstraat 53 9030 Mariakerke T 0473.43.51.43	-		-	-
	-		-	-
	-		-	-
	-		-	-
BOUWHEER	-		-	-
dhr Dhanens J. Eeklostraat 122 9030 Mariakerke	-		-	-
	-		-	-
	-		-	-
	-		-	-

PROJECTADRES
Eeklostraat 124 - MARIAKERKE

VERDIEPING

Vergunningsaanvraag

SCHAAL	FASE	RICHTING	DEEL	DATUM	DETAILNR	INDEX
1/100	OMV	H	ARCH	16/06/25	/	A

Onduidelijkheden, onvolledigheden, onverenigbaarheden, tegenstrijdigheden op en tussen de documenten opgesteld door de studiebureau's, de andere voorschriften, de richtlijnen van de fabrikant, de regels der kunst dienen opgemerkt en gemeld aan het bestuur.
Alle documenten, maten, passen en hoeveelheden dienen gecontroleerd vooraf en tijdens de werken.