



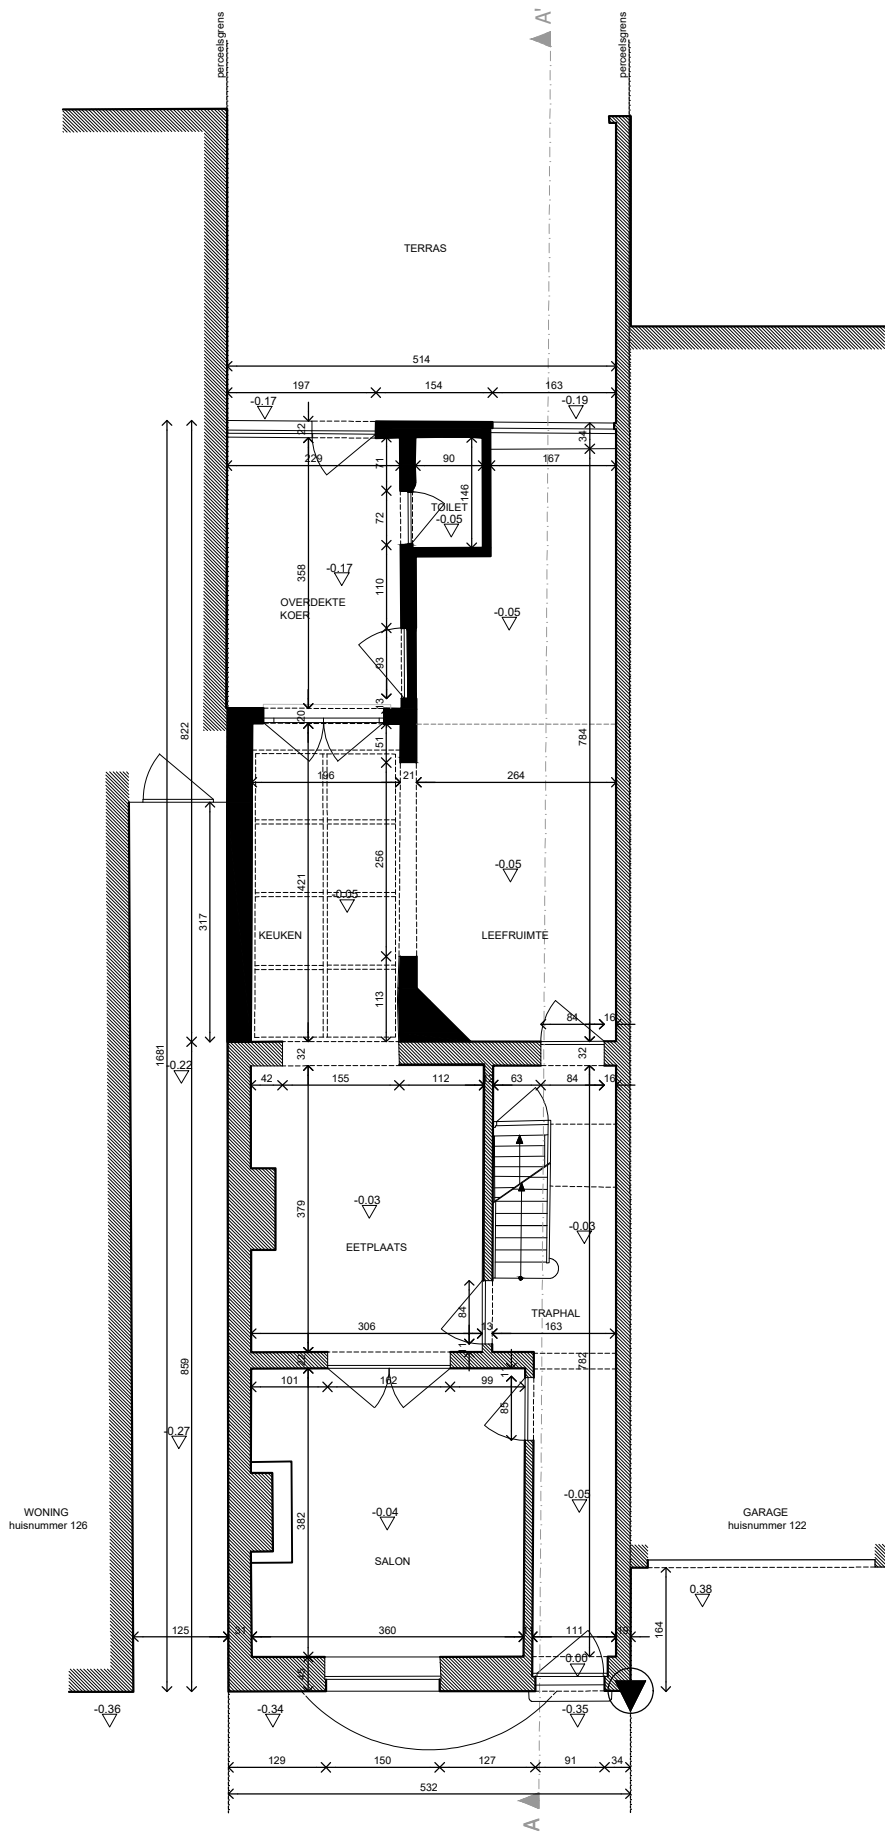

NOORD

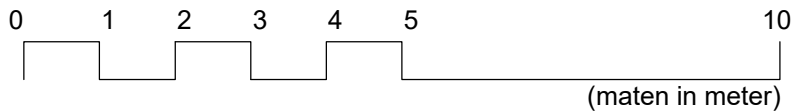

ARCHITECTUUR Jens Van Zele Architectuur BV Pinksterbloemstraat 53 9030 Mariakerke T 0473.43.51.43	INDEX - - - - - - -	DATUM - - - - - - -	GETEK. - - - - - - -	WIJZIGING - - - - - - -	PROJECTADRES Eeklostraat 124 - MARIAKERKE					
					GRONDPLAN Vergunningsaanvraag					
					SCHAAL 1/100	FASE OMV	RICHTING H	DEEL ARCH	DATUM 16/06/25	DETAILNR / A

Onduidelijkheden, onvolledigheden, onverenigbaarheden, tegenstrijdigheden op en tussen de documenten opgesteld door de studiebureau's, de andere voorschriften, de richtlijnen van de fabrikant, de regels der kunst dienen opgemerkt en gemeld aan het bestuur.
Alle documenten, maten, passen en hoeveelheden dienen gecontroleerd vooraf en tijdens de werken.