


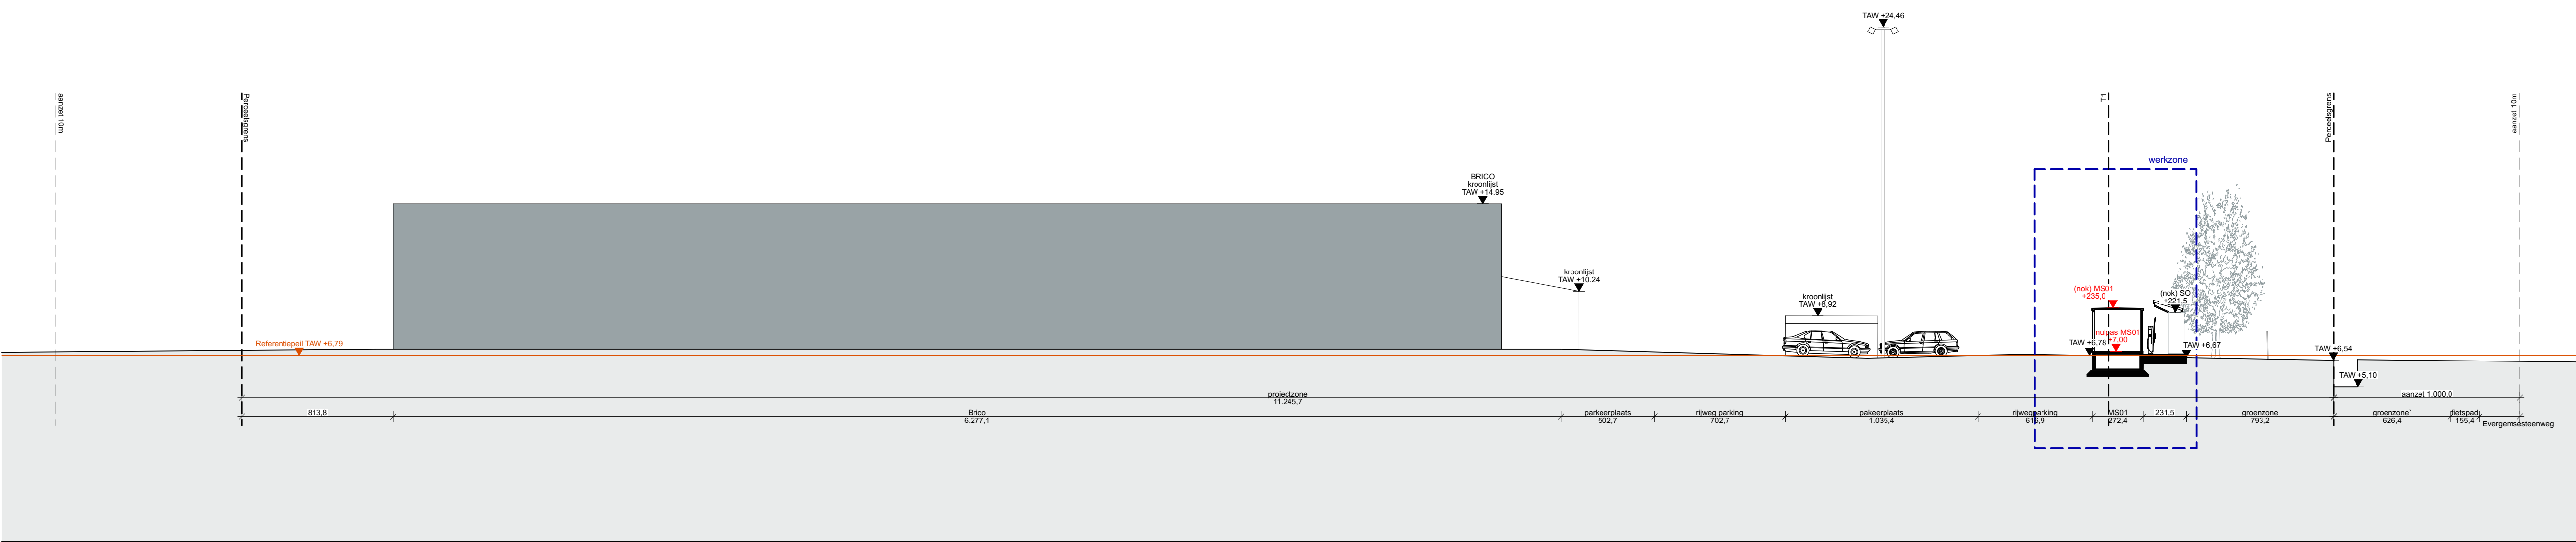

Terreindoorsnede T2

 MARTENS VAN CAIMERE ARCHITECTEN	FASE: OMGEVINGSVERGUNNINGSAANVRAAG		
	PROJECT: 1800 VABELD WONDELGEM Wijzigen Inplantingsplan MS Cabine	PLANNR.: 5/5	
	TITEL: BA_STORM VABELD WONDELGEM_T_N_1_T2_versie28052025		
OPMERKING: Alle afmetingen zijn indicatief en dienen ter plaatse door de aannemer te worden nagemeten en gecontroleerd.	WERFADRES: Heinakker 2-16, 9032 Gent, België KADASTER: afd. 30 sectie A nr 236B2	FORMAAT: A1 SCHAAL: 1:200	DATUM: 28/05/2025 REVISIE: