


Terreinddoorsnede T1

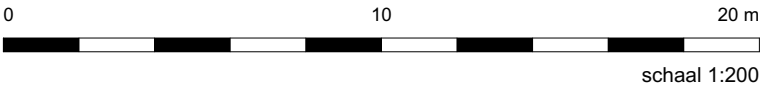

 MARTENS VAN CAIMERE ARCHITECTEN	FASE: OMGEVINGSVERGUNNINGSAANVRAAG		
	PROJECT: 1800 VABELD WONDELGEM	PLANNR.: 4/5	
	TITEL: Wijzigen Inplantingsplan MS Cabine BA_STORM VABELD WONDELGEM_T_V_1_T1_versie28052025		
OPMERKING: Alle afmetingen zijn indicatief en dienen ter plaatse door de aannemer te worden nagemeten en gecontroleerd.	WERFADRES: Heinakker 2-16, 9032 Gent, België	FORMAAT: A1	DATUM: 28/05/2025
	KADASTER: afd. 30 sectie A nr 236B2	SCHAAL: 1:200	REVISIE: