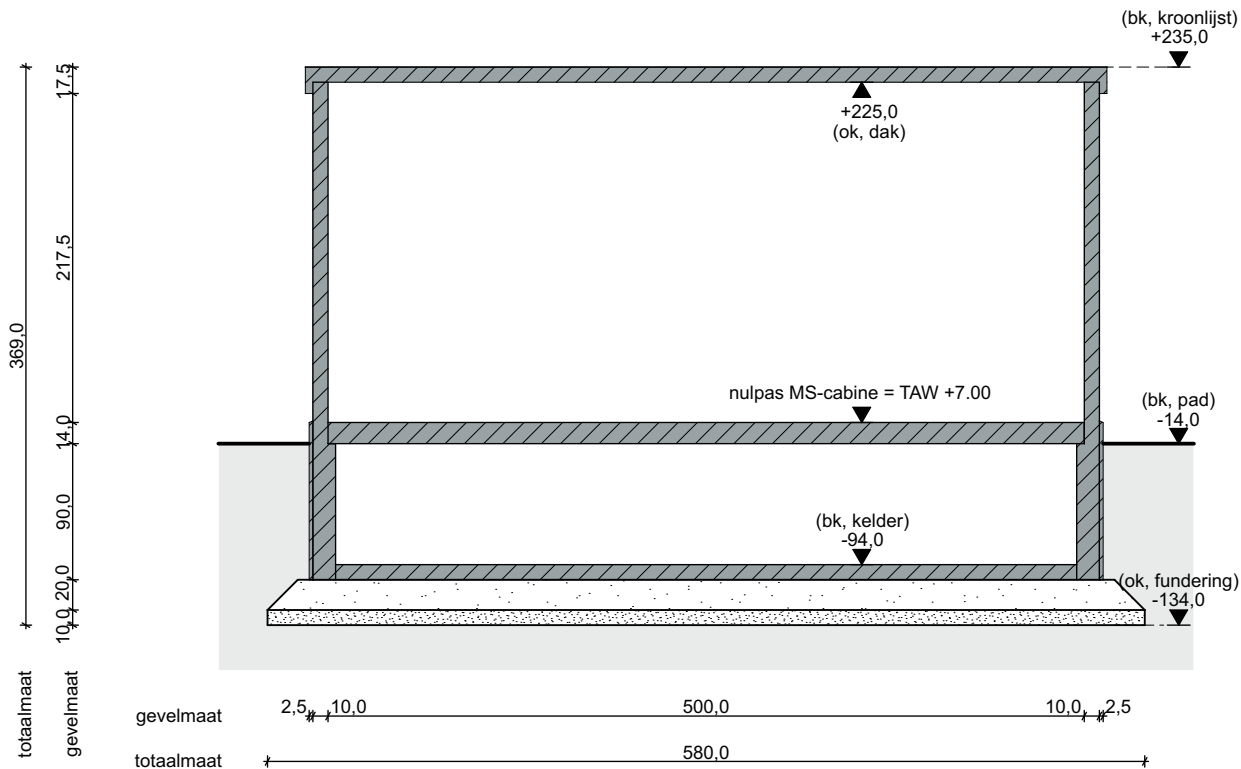


Snede AA

 MARTENS VAN CAIMERE ARCHITECTEN	FASE: OMGEVINGSVERGUNNINGSAANVRAAG		
	PROJECT: 1800 VABELD WONDELGEM Middenspanningscabine MS01 TITEL: BA_STORM VABELD WONDELGEM MS01_S_N_1_A_versie28052025		PLANNR.: 4/9
OPMERKING: Alle afmetingen zijn indicatief en dienen ter plaatse door de aannemer te worden nagemeten en gecontroleerd.	WERFADRES: Heinakker 2-16, 9032 Gent, België KADASTER: afd. 30 sectie A nr 236B2	FORMAAT: A4 SCHAAL: 1:50	DATUM: 28/05/2025 REVISIE: