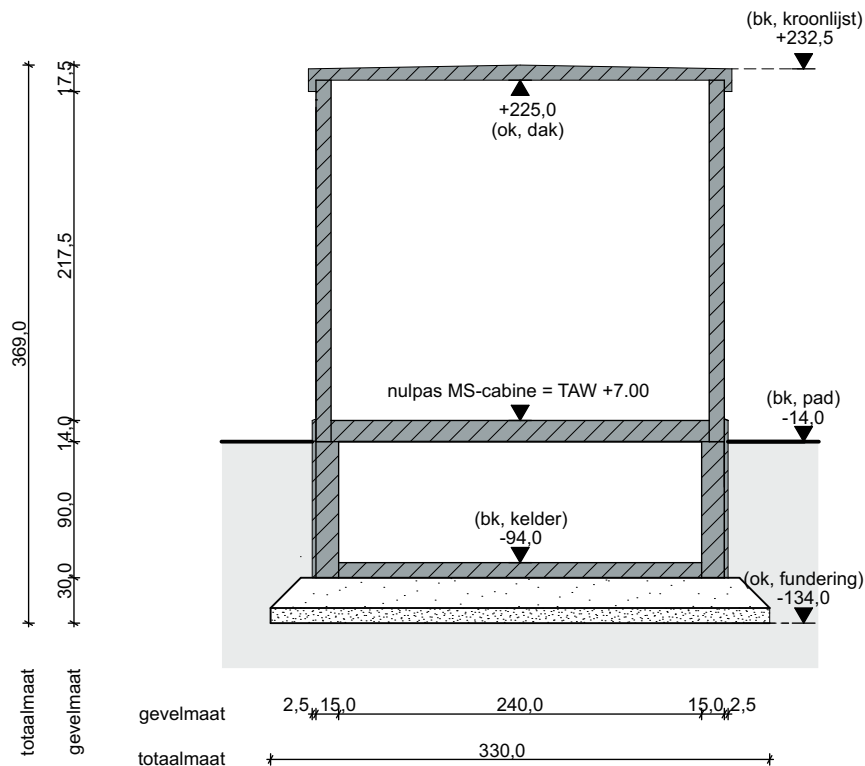


Snede BB

 MARTENS VAN CAIMERE ARCHITECTEN	FASE: OMGEVINGSVERGUNNINGSAANVRAAG			
	PROJECT: 1800 VABELD WONDELGEM Middenspanningscabine MS01		PLANNR.: 5/9	
	TITEL: BA_STORM VABELD WONDELGEM MS01_S_N_1_B_versie28052025			
OPMERKING: Alle afmetingen zijn indicatief en dienen ter plaatse door de aannemer te worden nagemeten en gecontroleerd.	WERFADRES: Heinakker 2-16, 9032 Gent, België		FORMAAT: A4	DATUM: 28/05/2025
	KADASTER: afd. 30 sectie A nr 236B2		SCHAAL: 1:50	REVISIE: