


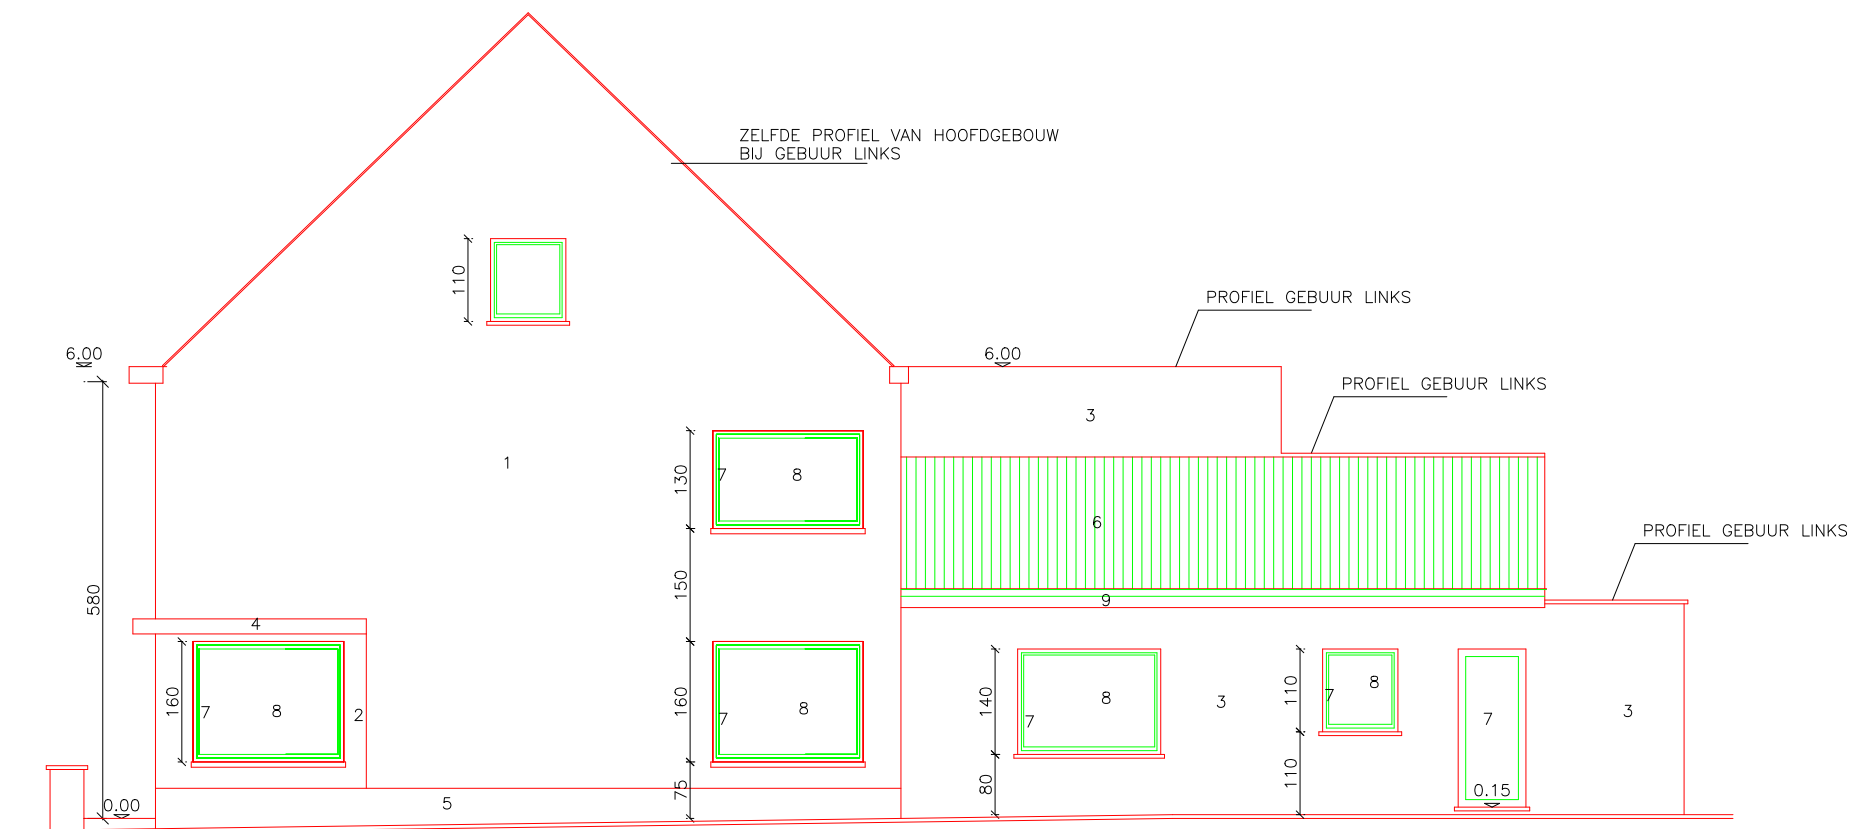

MATERIALEN BESTAANDE

- 1: rode gevelstenen
- 2: geglaazuurde gele tegels
- 3: baksteenmetselwerk / geschilderd
- 4: element in sierbeton
- 5: blauwe hardsteen
- 6: zwarte dakpannen
- 7: schrijnwerk hout / PVC wit
- 8: helder glas
- 9: kroonlijst-goot hout / PVC wit



BA woning-G-B-3-zijgevel rechts