




ZIE BIJZONDERE VOORWAARDE(N)

MATERIALEN NIEUW

- 1: isolatie+gevelbepleistering wit-geel
- 2: element in sierbeton
- 3: blauwe hardsteen
- 4: zwarte dakpannen
- 5: PVC schrijnwerk zwart
- 6: thermische beglazing
- 7: kroonlijst hardkern antraciet
- 8: ALU dakrand
- 9: zinken afvoeren
- 10:bestaande metselwerk te schilderen
- 11:dakvlakraam

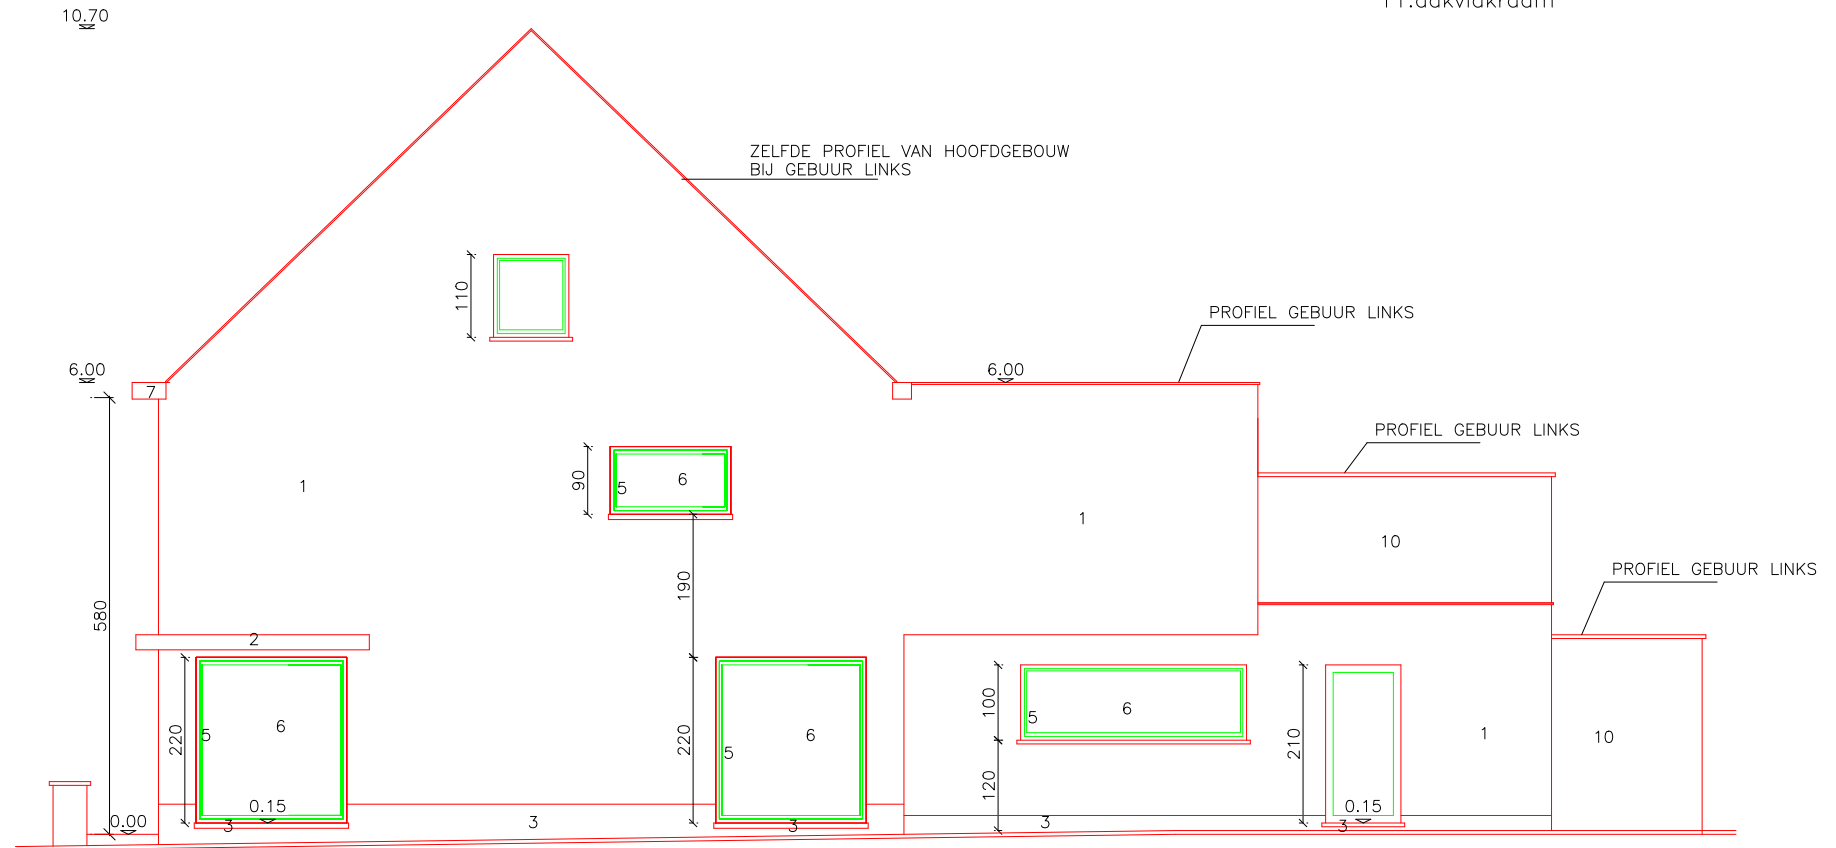

BA woning-G-N-3-zijgevel rechts