

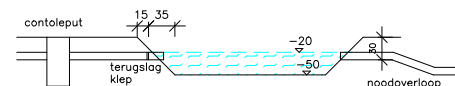


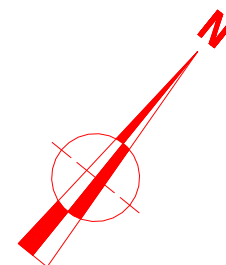

**ZIE BIJZONDERE
VOORWAARDE(N)**

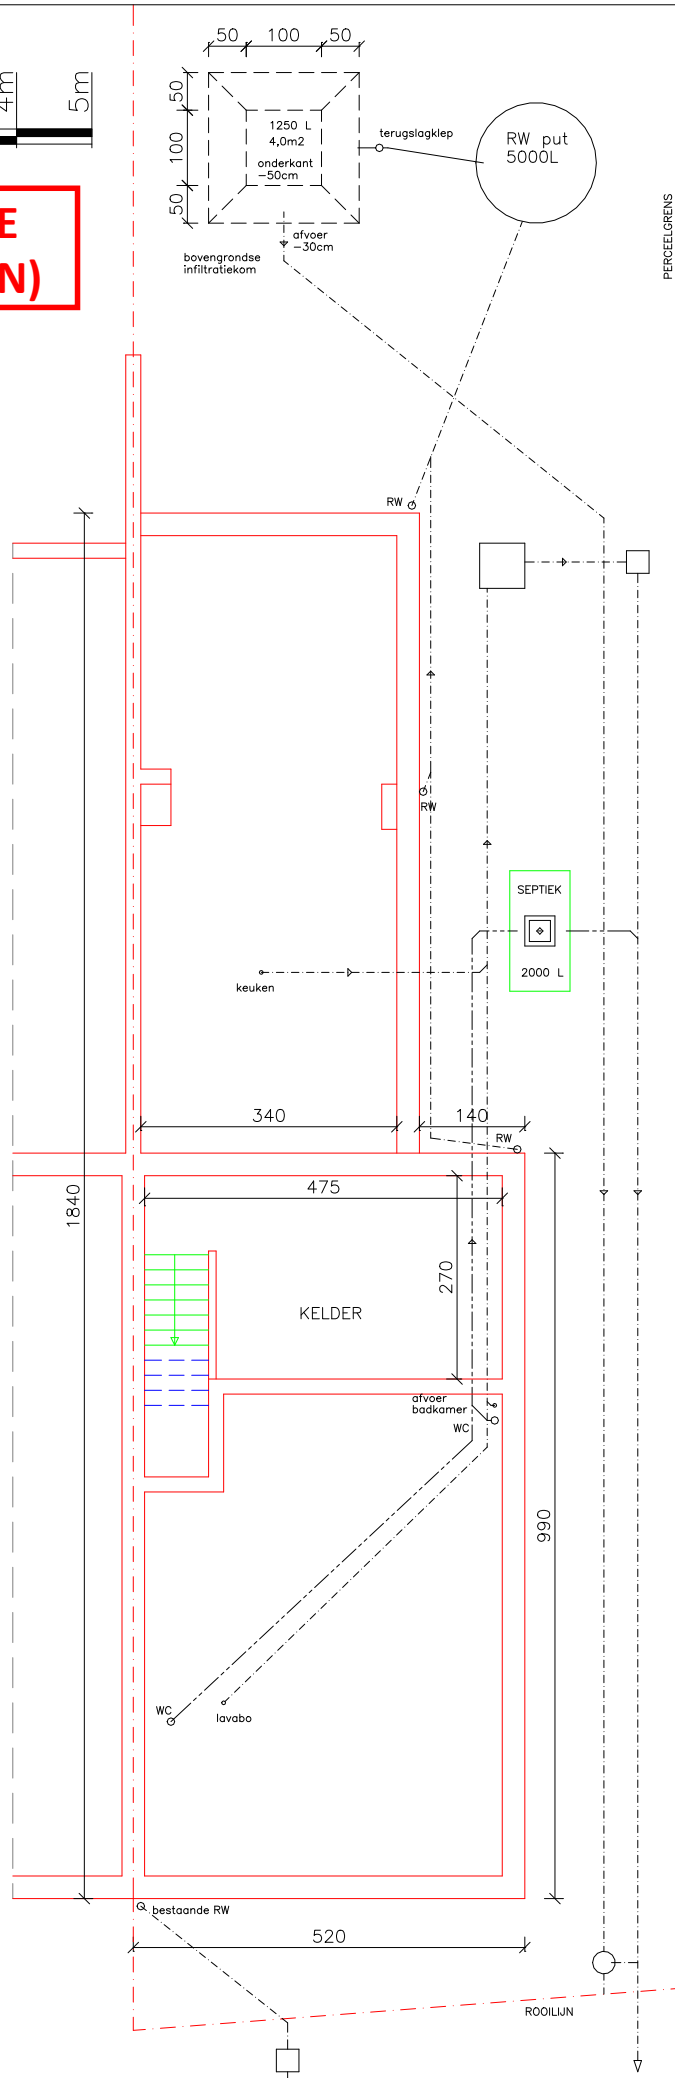

PRINCIPEDOORSNEDEN WADI

BA woning-P-N-4-fundering-riolering