


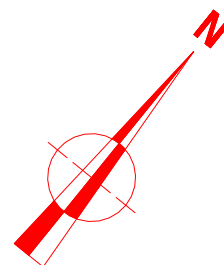

ZIE BIJZONDERE VOORWAARDE(N)



LEGENDE:




WEG TE BREKEN



BESTAANDE



NIEUW TE METSEN

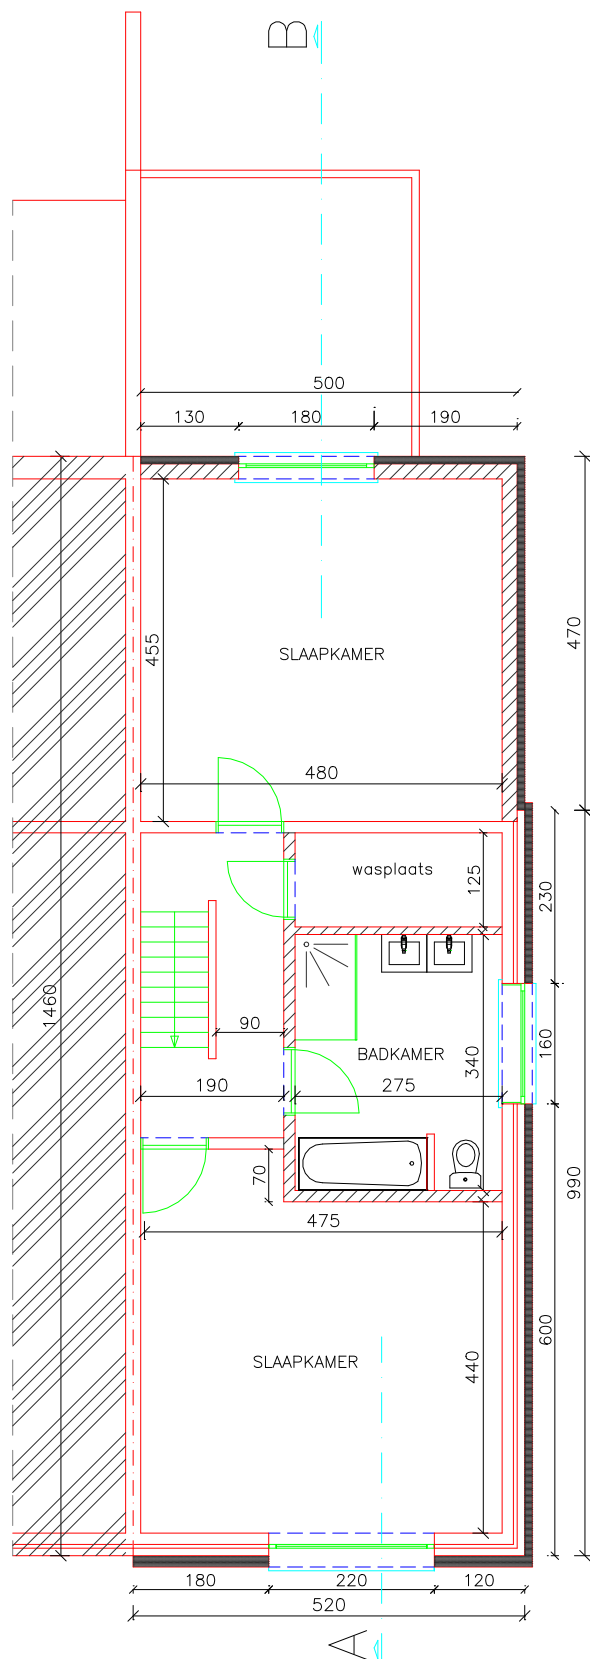

BA woning-P-N-2-verdieping 1