



LEGENDE:




WEG TE BREKEN




BESTAANDE



NIEUW TE METSEN

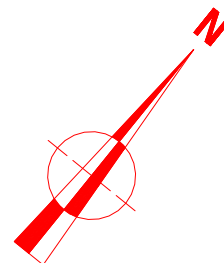

**ZIE BIJZONDERE
VOORWAARDE(N)**

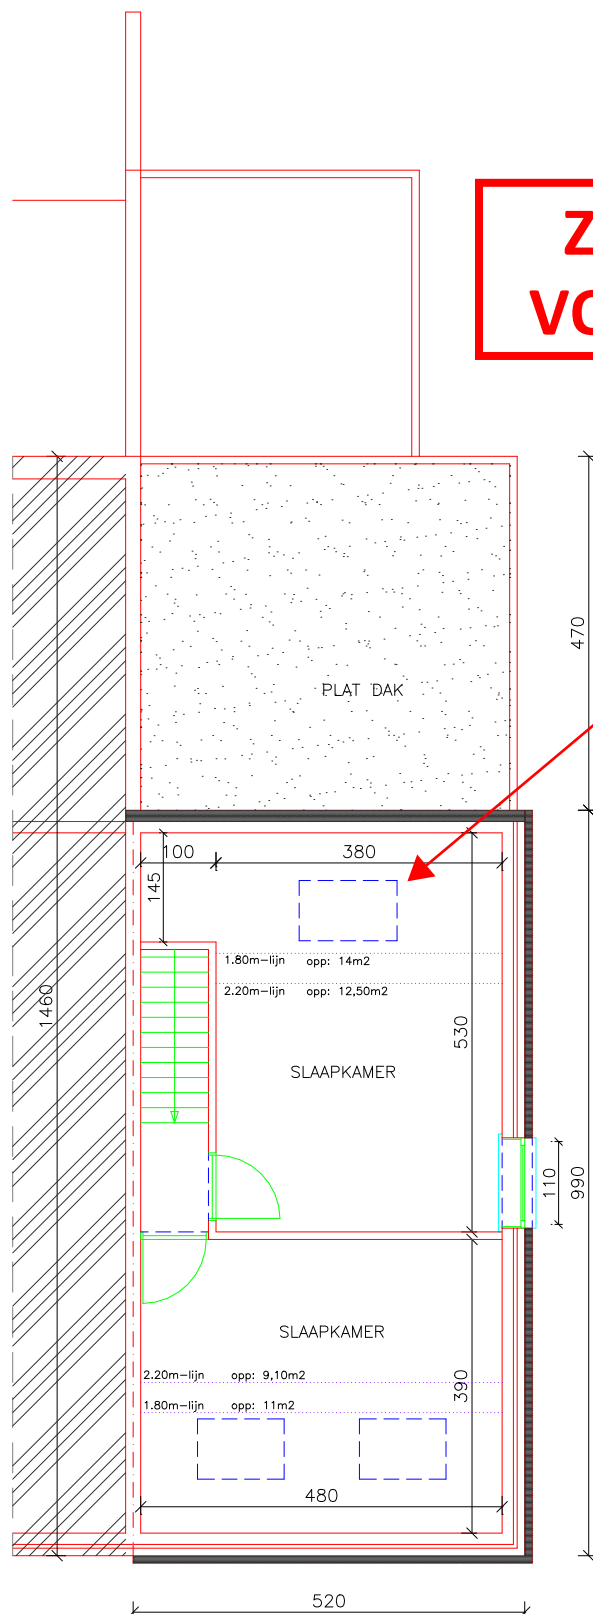

groter dakraam of een tweede dakraam te voorzien op ooghoogte zodat de gezamenlijke raamoppervlakte minimaal 1/12 van de vloeroppervlakte van de kamer bedraagt

BA woning-P-N-3-dakverdieping