




MATERIALEN NIEUW

- 1: isolatie+gevelbepleistering wit-geel
- 2: element in sierbeton
- 3: blauwe hardsteen
- 4: zwarte dakpannen
- 5: PVC schrijnwerk zwart
- 6: thermische beglazing
- 7: kroonlijst hardkern antraciet
- 8: ALU dakrand
- 9: zinken afvoeren
- 10: bestaande metselwerk te schilderen
- 11: dakvlakraam

10,70

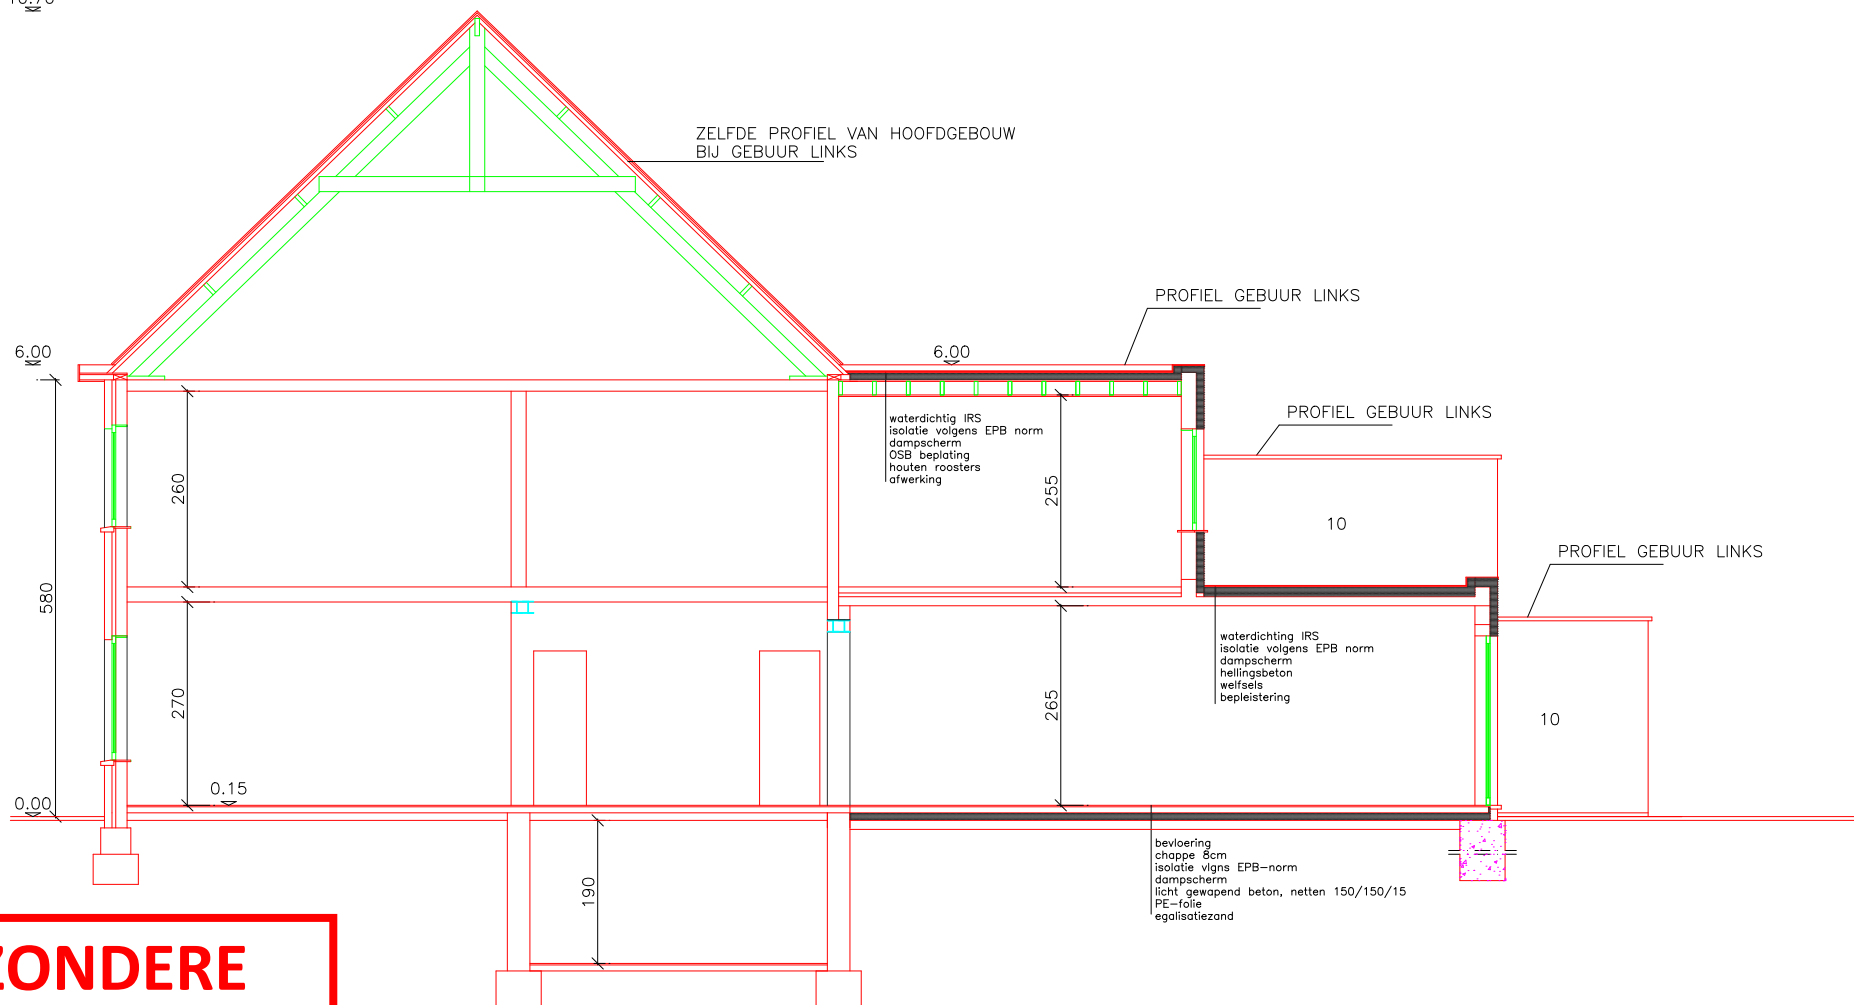

**ZIE BIJZONDERE
VOORWAARDE(N)**

BA woning-S-N-1-doorsnede AB