

ZIE BIJZONDERE
VOORWAARDE(N)

NOORD


CADGIS



Geef een perceelnummer (CaPaKey) of een adres in



« MYMINFIN

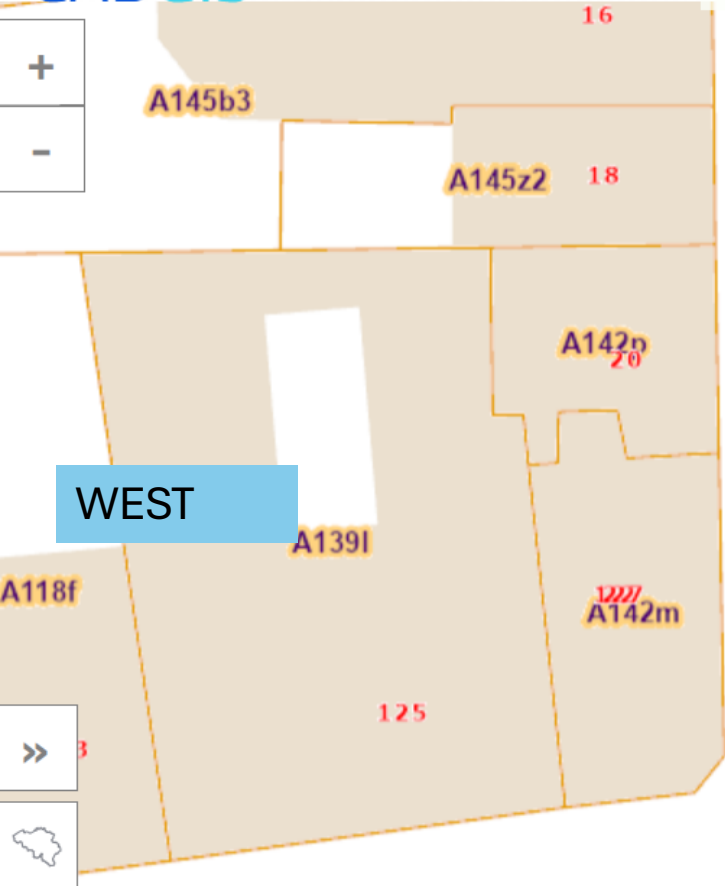

WEST



OOST

FOTO1

FOTO2

FOTO3

Lambert 2008 v : X 606390 m - Y 692163 m 1 : 250

5 m

ZUID







Geef een perceelnummer (CaPaKey) of een adres in



« MYMINFIN

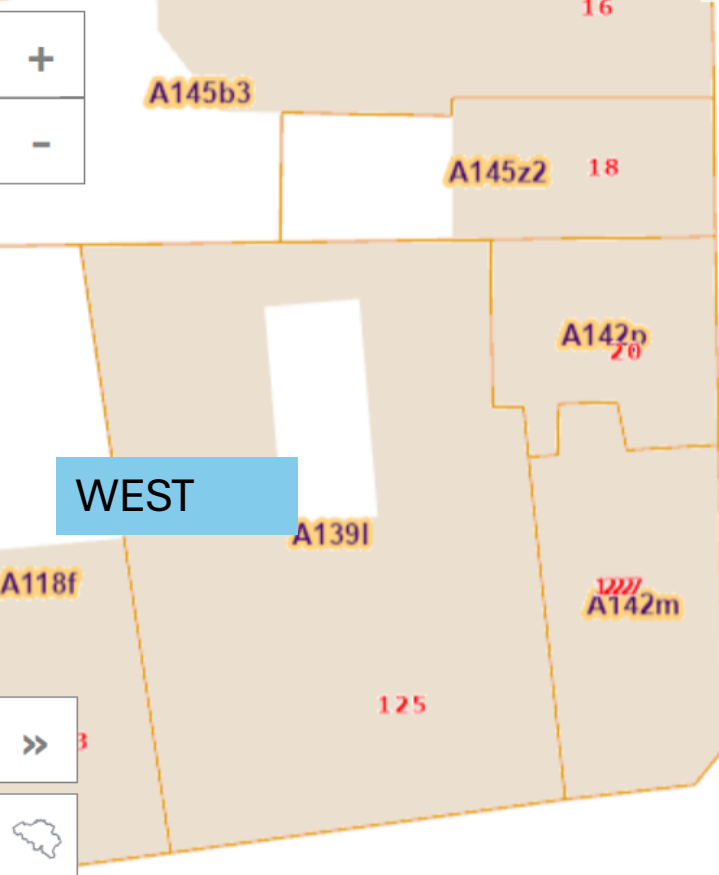

WEST

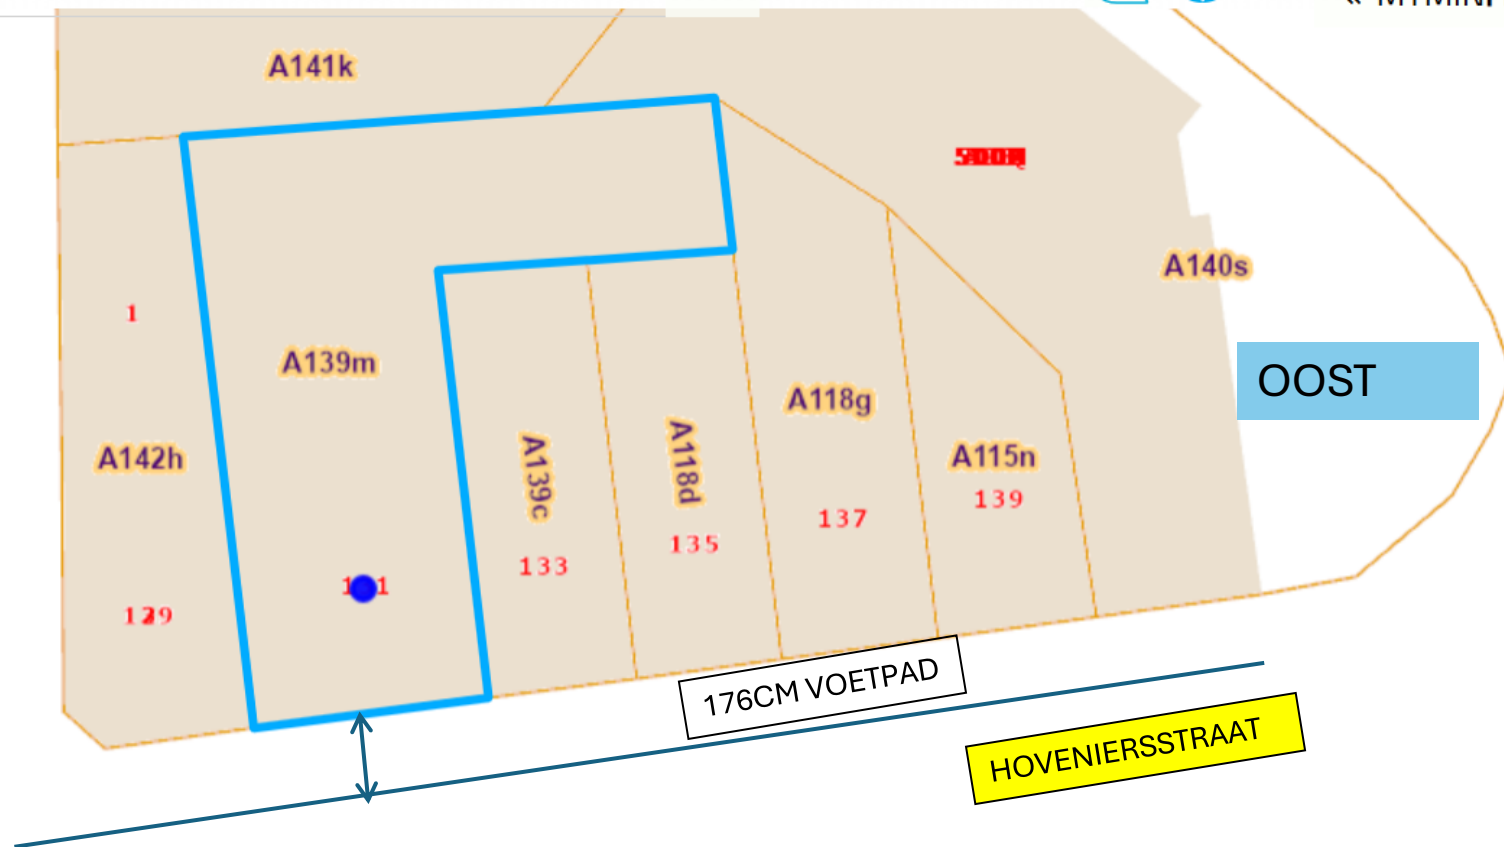

OOST

176CM VOETPAD

HOVENIERSSTRAAT

Lambert 2008 v : X 606390 m - Y 692163 m 1 : 250

5 m

ZUID

A110n4

