

Schaal 1:50


VOORGEVEL NIEUWE TOESTAND

**ZIE BIJZONDERE
VOORWAARDE(N)**

Bakgoot bekleed met antraciet
HPL platen & een zinken
afvoerbuys

ZWARTE CREPI

GEVELPLINT 30CM

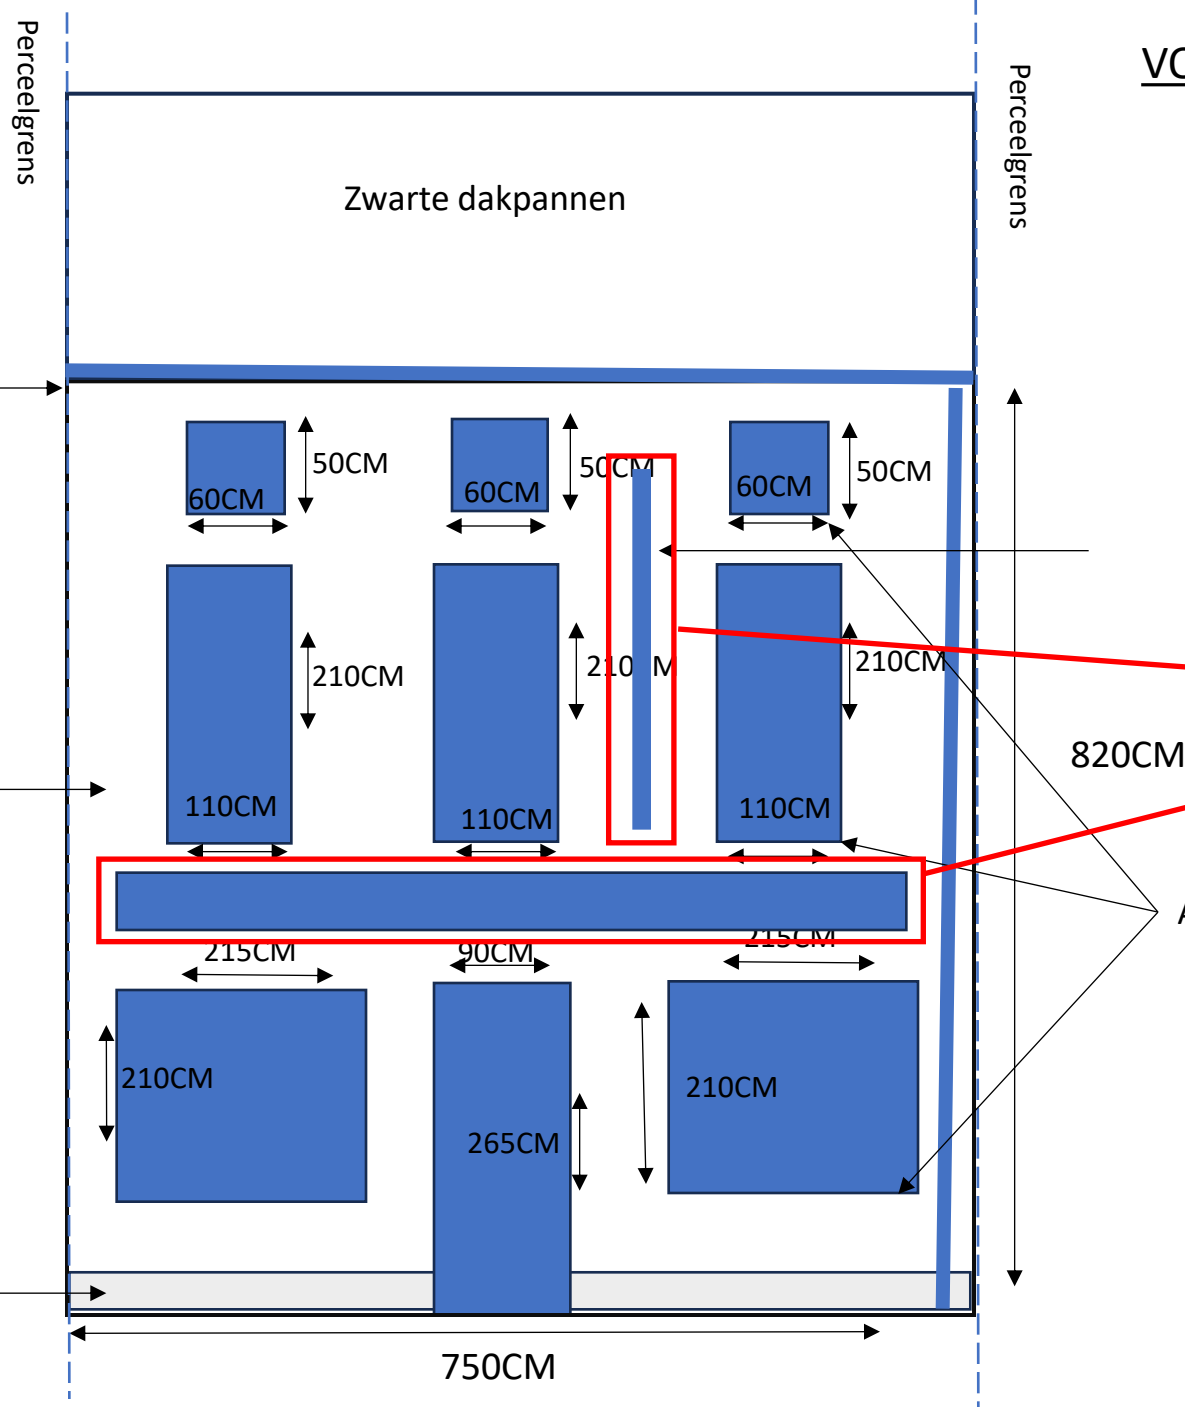

RECLAMEBORD PLAAT 250CM
HOOG 30CM BREED EN 60CM
DIEP OVER DE ROOILIJN

De publiciteit wordt
uitgesloten van deze
vergunning

ALUMINIUM RAAMDORPELS