


ZIE BIJZONDERE
VOORWAARDE(N)

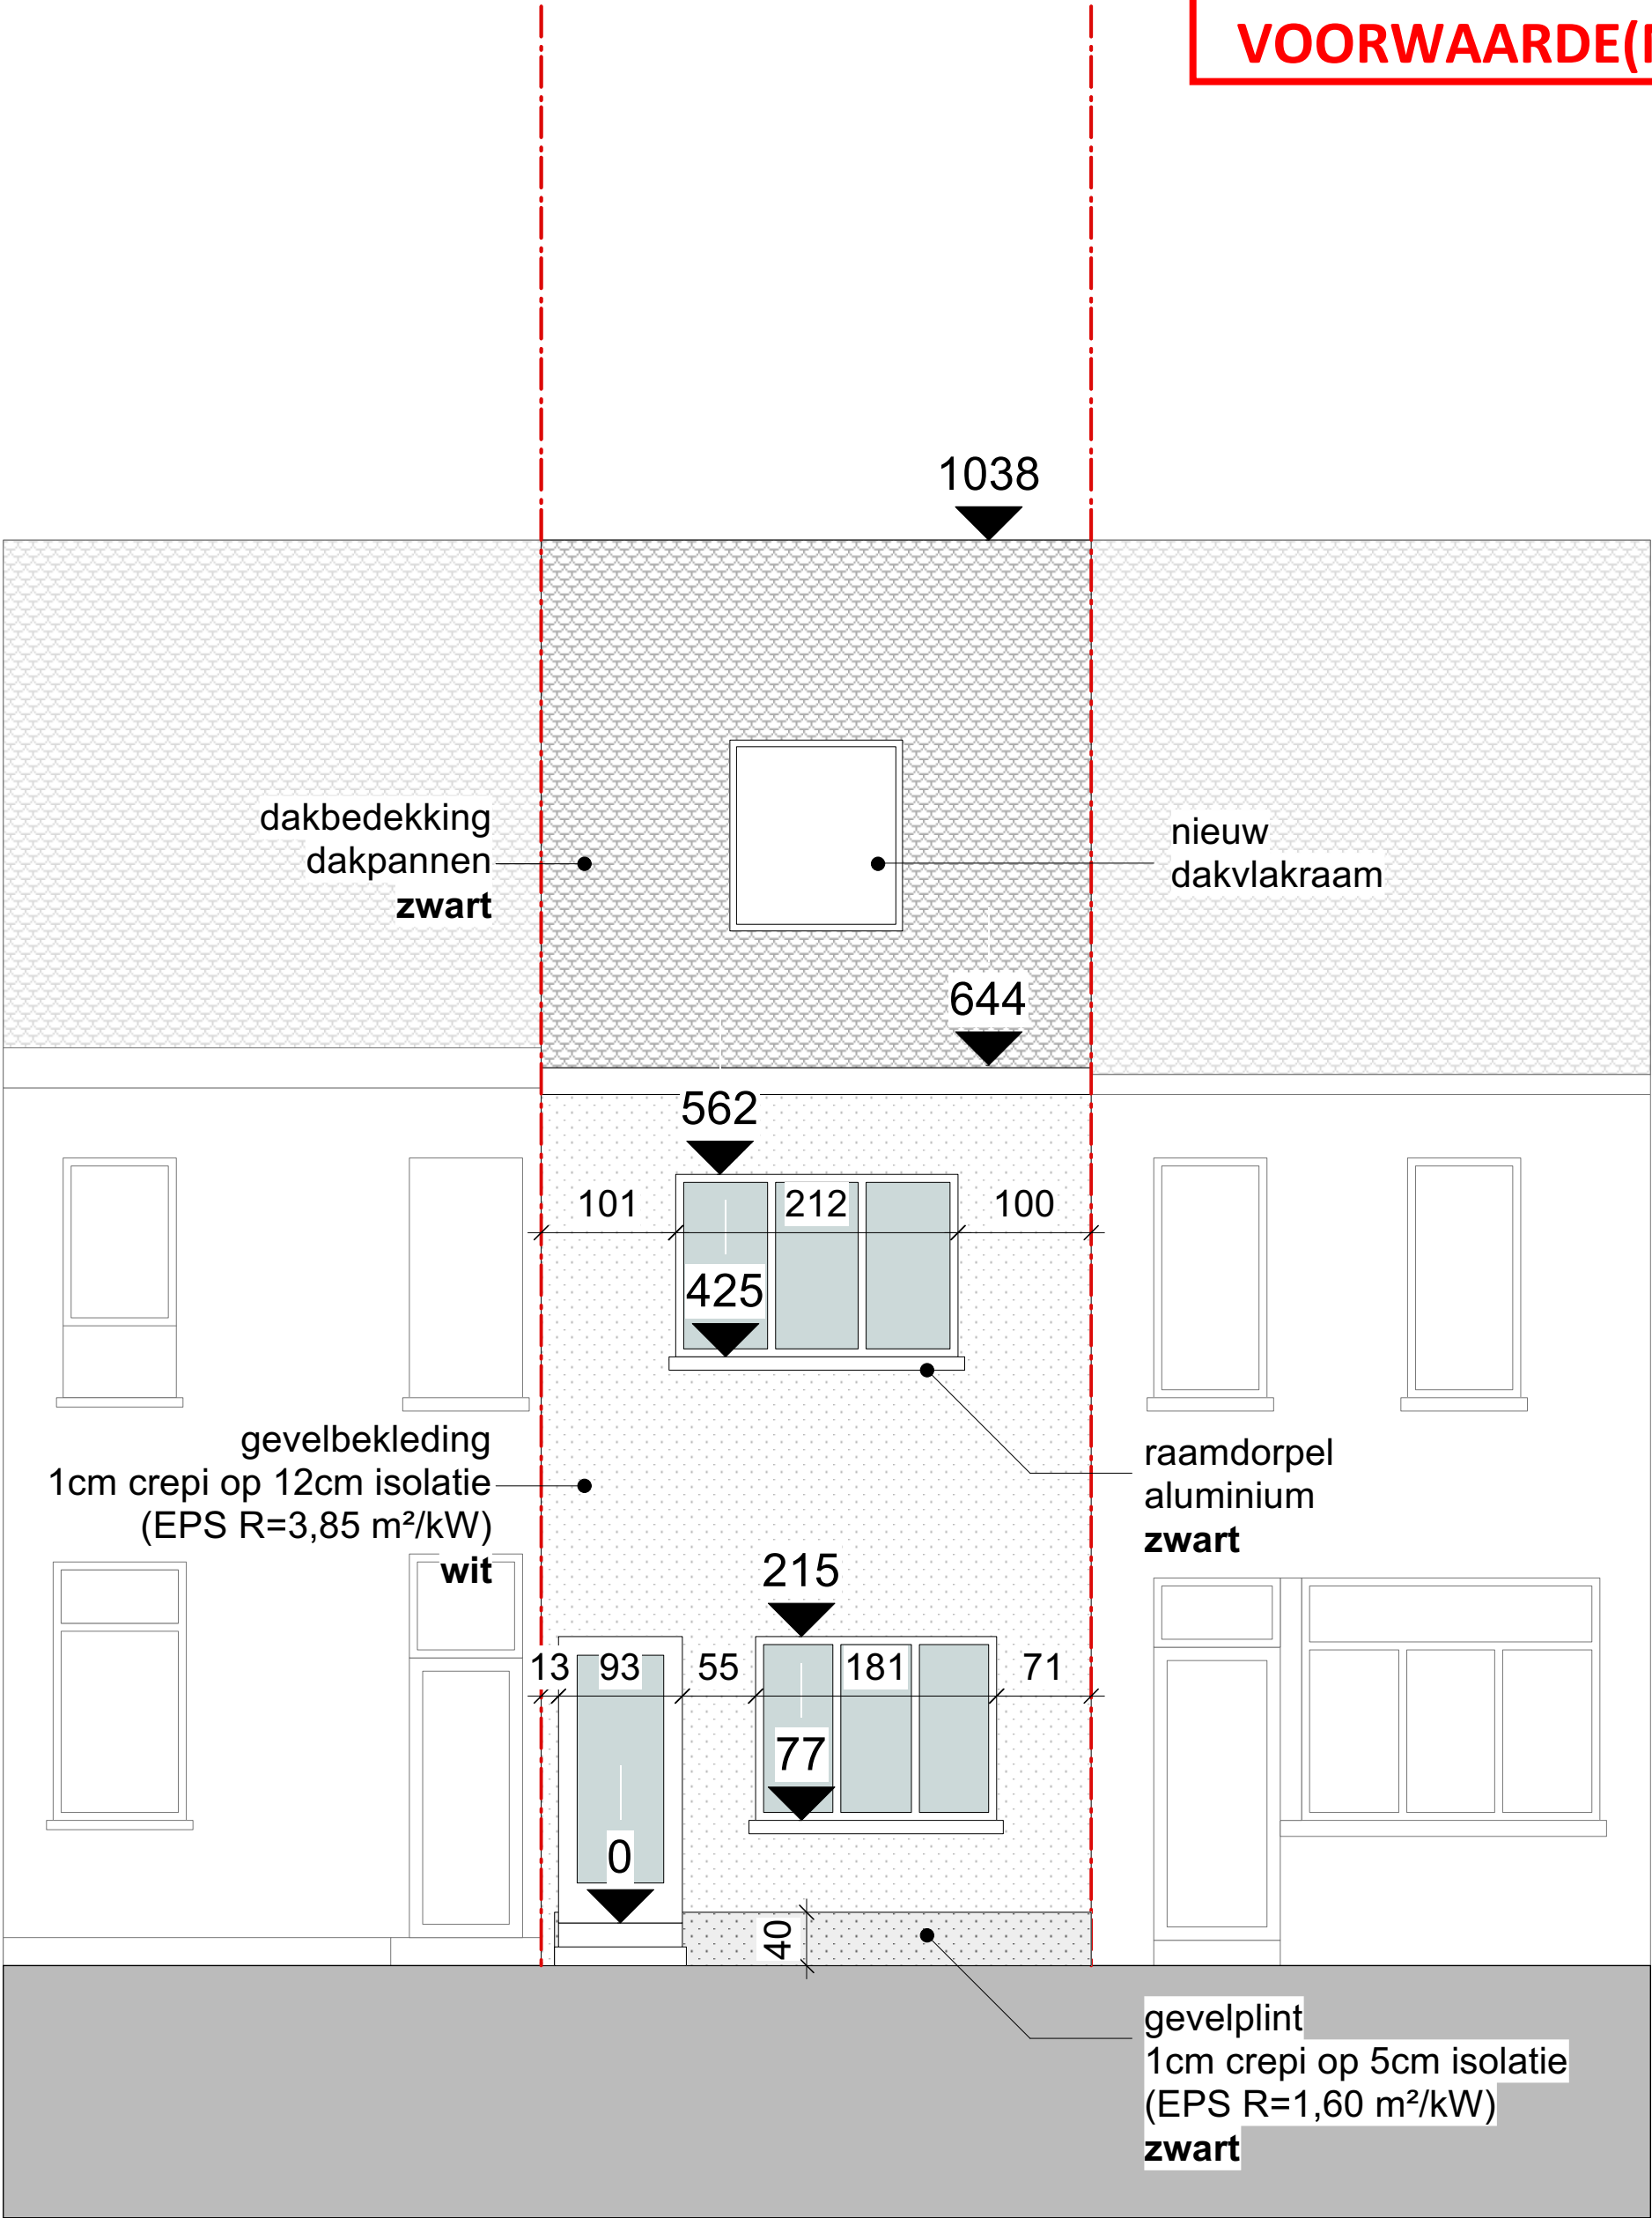

VOORGEVEL - NT
SCHAAL 1:50

Project "JUST DULIT"
Hundelgemsesteenweg 269, 9050 Ledeberg