


**ZIE BIJZONDERE  
VOORWAARDE(N)**

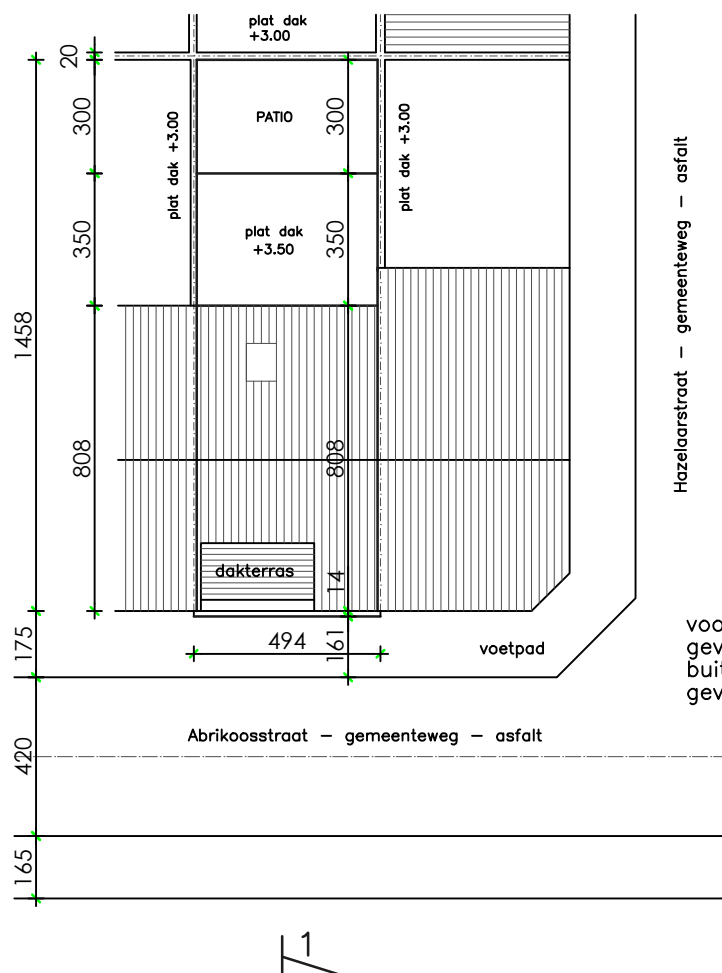

|            |          |                                            |        |          |
|------------|----------|--------------------------------------------|--------|----------|
| dossier    | DECLERCQ | OMGEVINGSAANVRAAG                          | datum  | 21/06/25 |
| plannummer | I_N_01   | plan<br>nieuwe toestand<br>INPLANTINGSPLAN | schaal | 1/200    |