
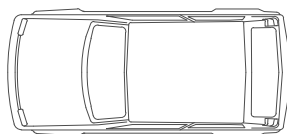


a r c h i t e c t e n b u r e a u g i o v a n n i d e c l e r c q

Abrikoosstraat 25
9000 GENT

giovanni_declercq@skynet.be
GSM : 0476/30.80.59

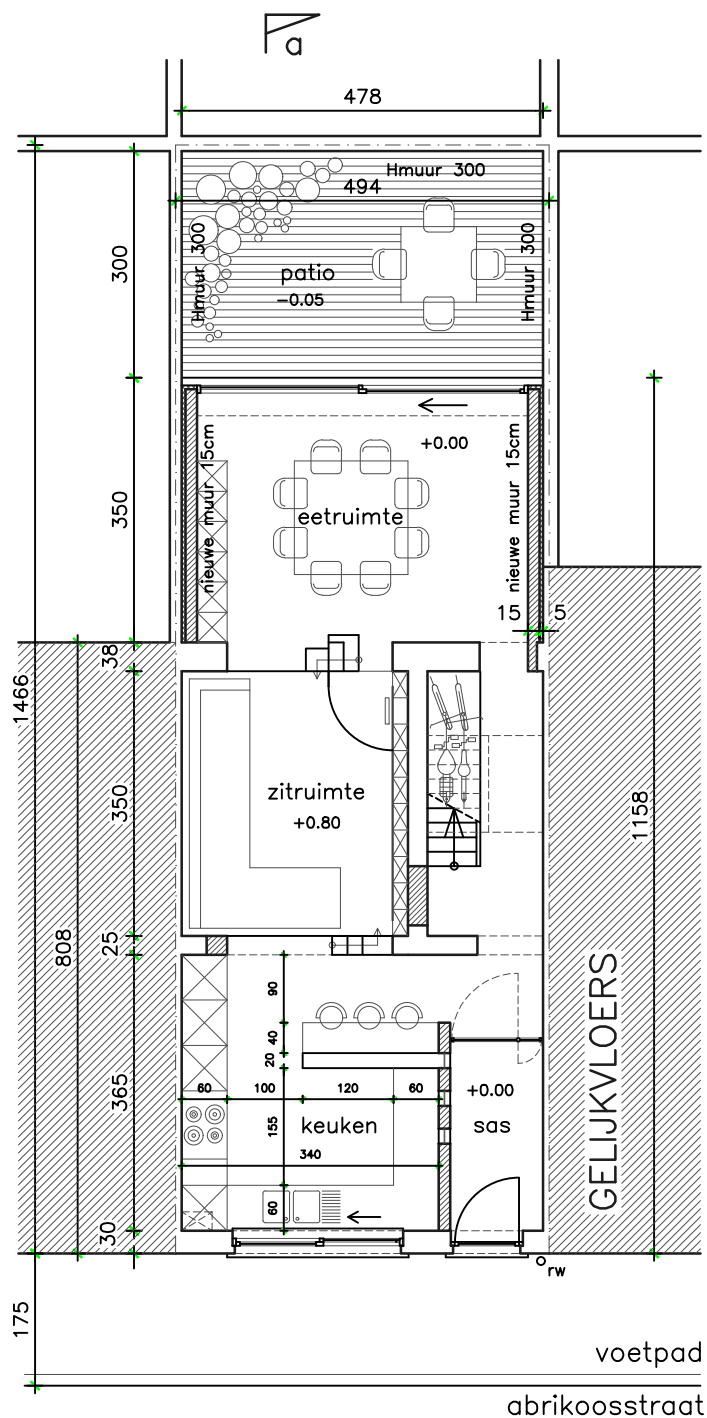

dossier	DECLERCQ	OMGEVINGSAANVRAAG	datum	21/06/25
plannummer	P_B_01	plan bestaande toestand grondplan gelijkvloers	schaal	1/100