



Abrikoosstraat 25
9000 GENT

giovanni_declercq@skynet.be
GSM : 0476/30.80.59

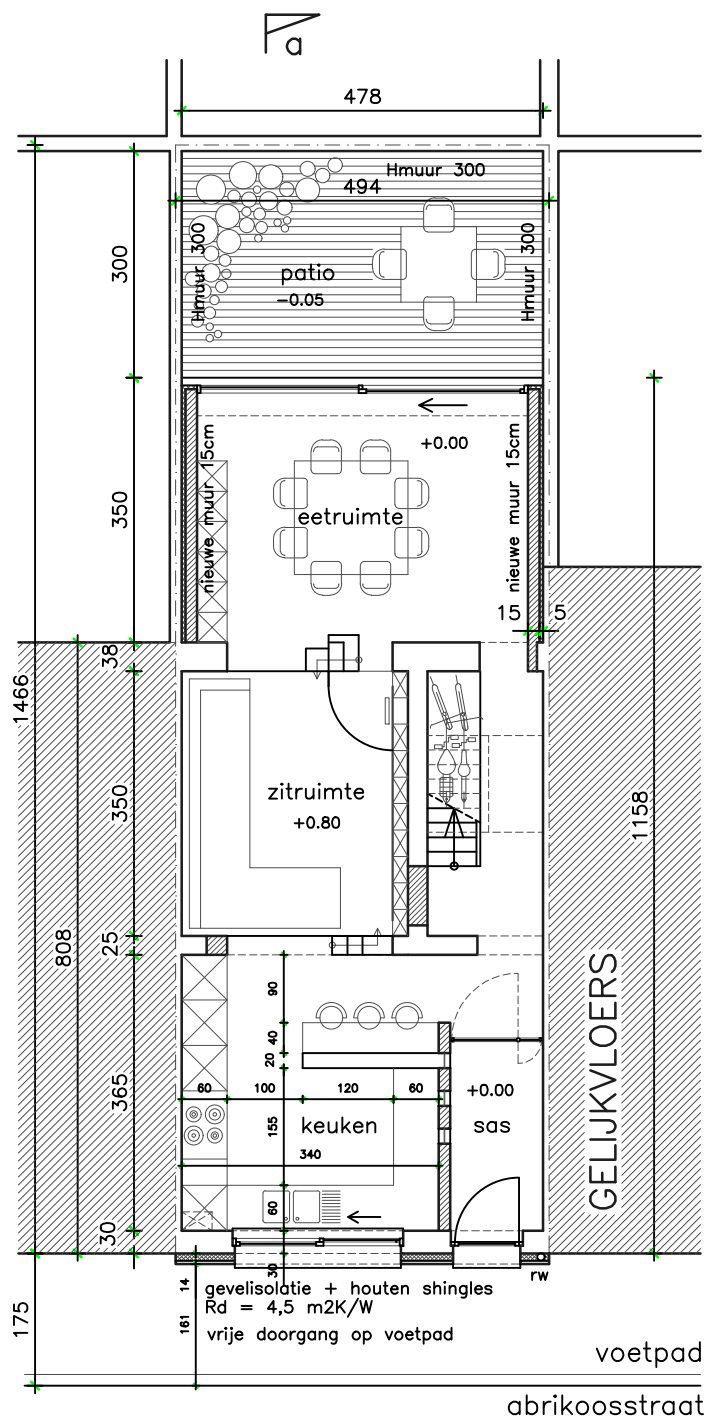

**ZIE BIJZONDERE
VOORWAARDE(N)**

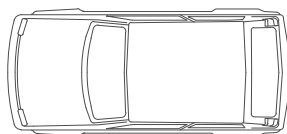

dossier	DECLERCQ	OMGEVINGSAANVRAAG	datum	21/06/25
plannummer	P_N_01	plan nieuwe toestand grondplan gelijkvloers	schaal	1/100