


# a r c h i t e c t e n b u r e a u g i o v a n n i d e c l e r c q

Abrikoosstraat 25  
9000 GENT

giovanni\_declercq@skynet.be  
GSM : 0476/30.80.59

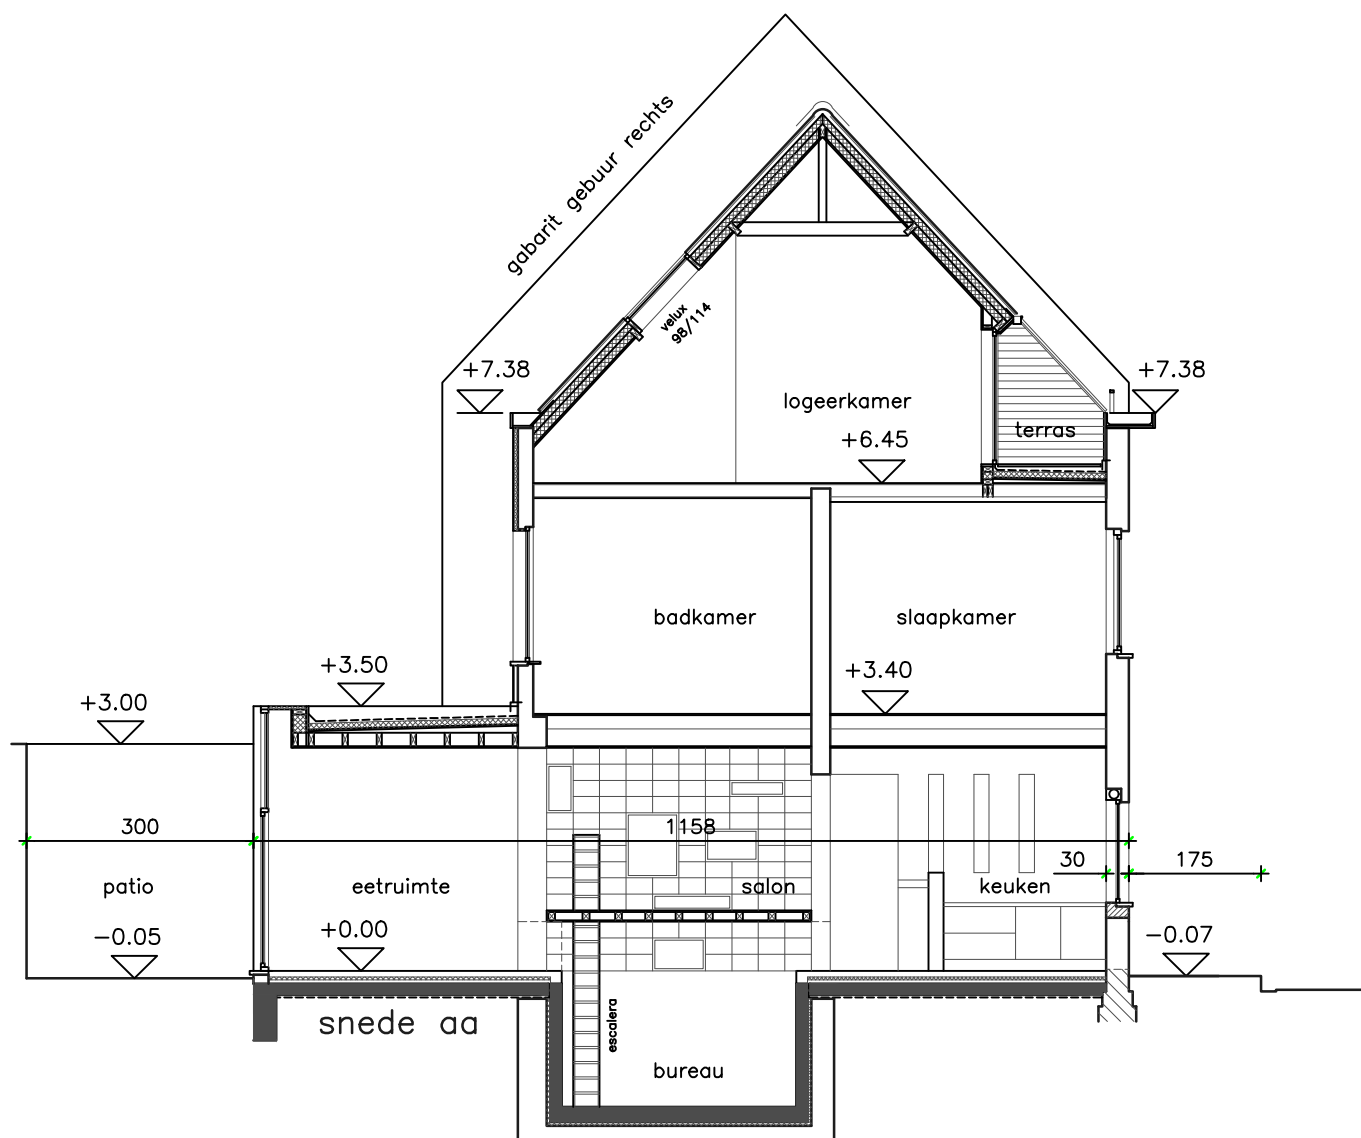

|            |          |                                         |        |          |
|------------|----------|-----------------------------------------|--------|----------|
| dossier    | DECLERCQ | OMGEVINGSAANVRAAG                       | datum  | 21/06/25 |
| plannummer | S_B_01   | plan<br>bestaande toestand<br>doorsnede | schaal | 1/100    |