


GRONDPLAN - EERSTE VERDIEPING
BESTAANDE TOESTAND
SCHAAL 1:100

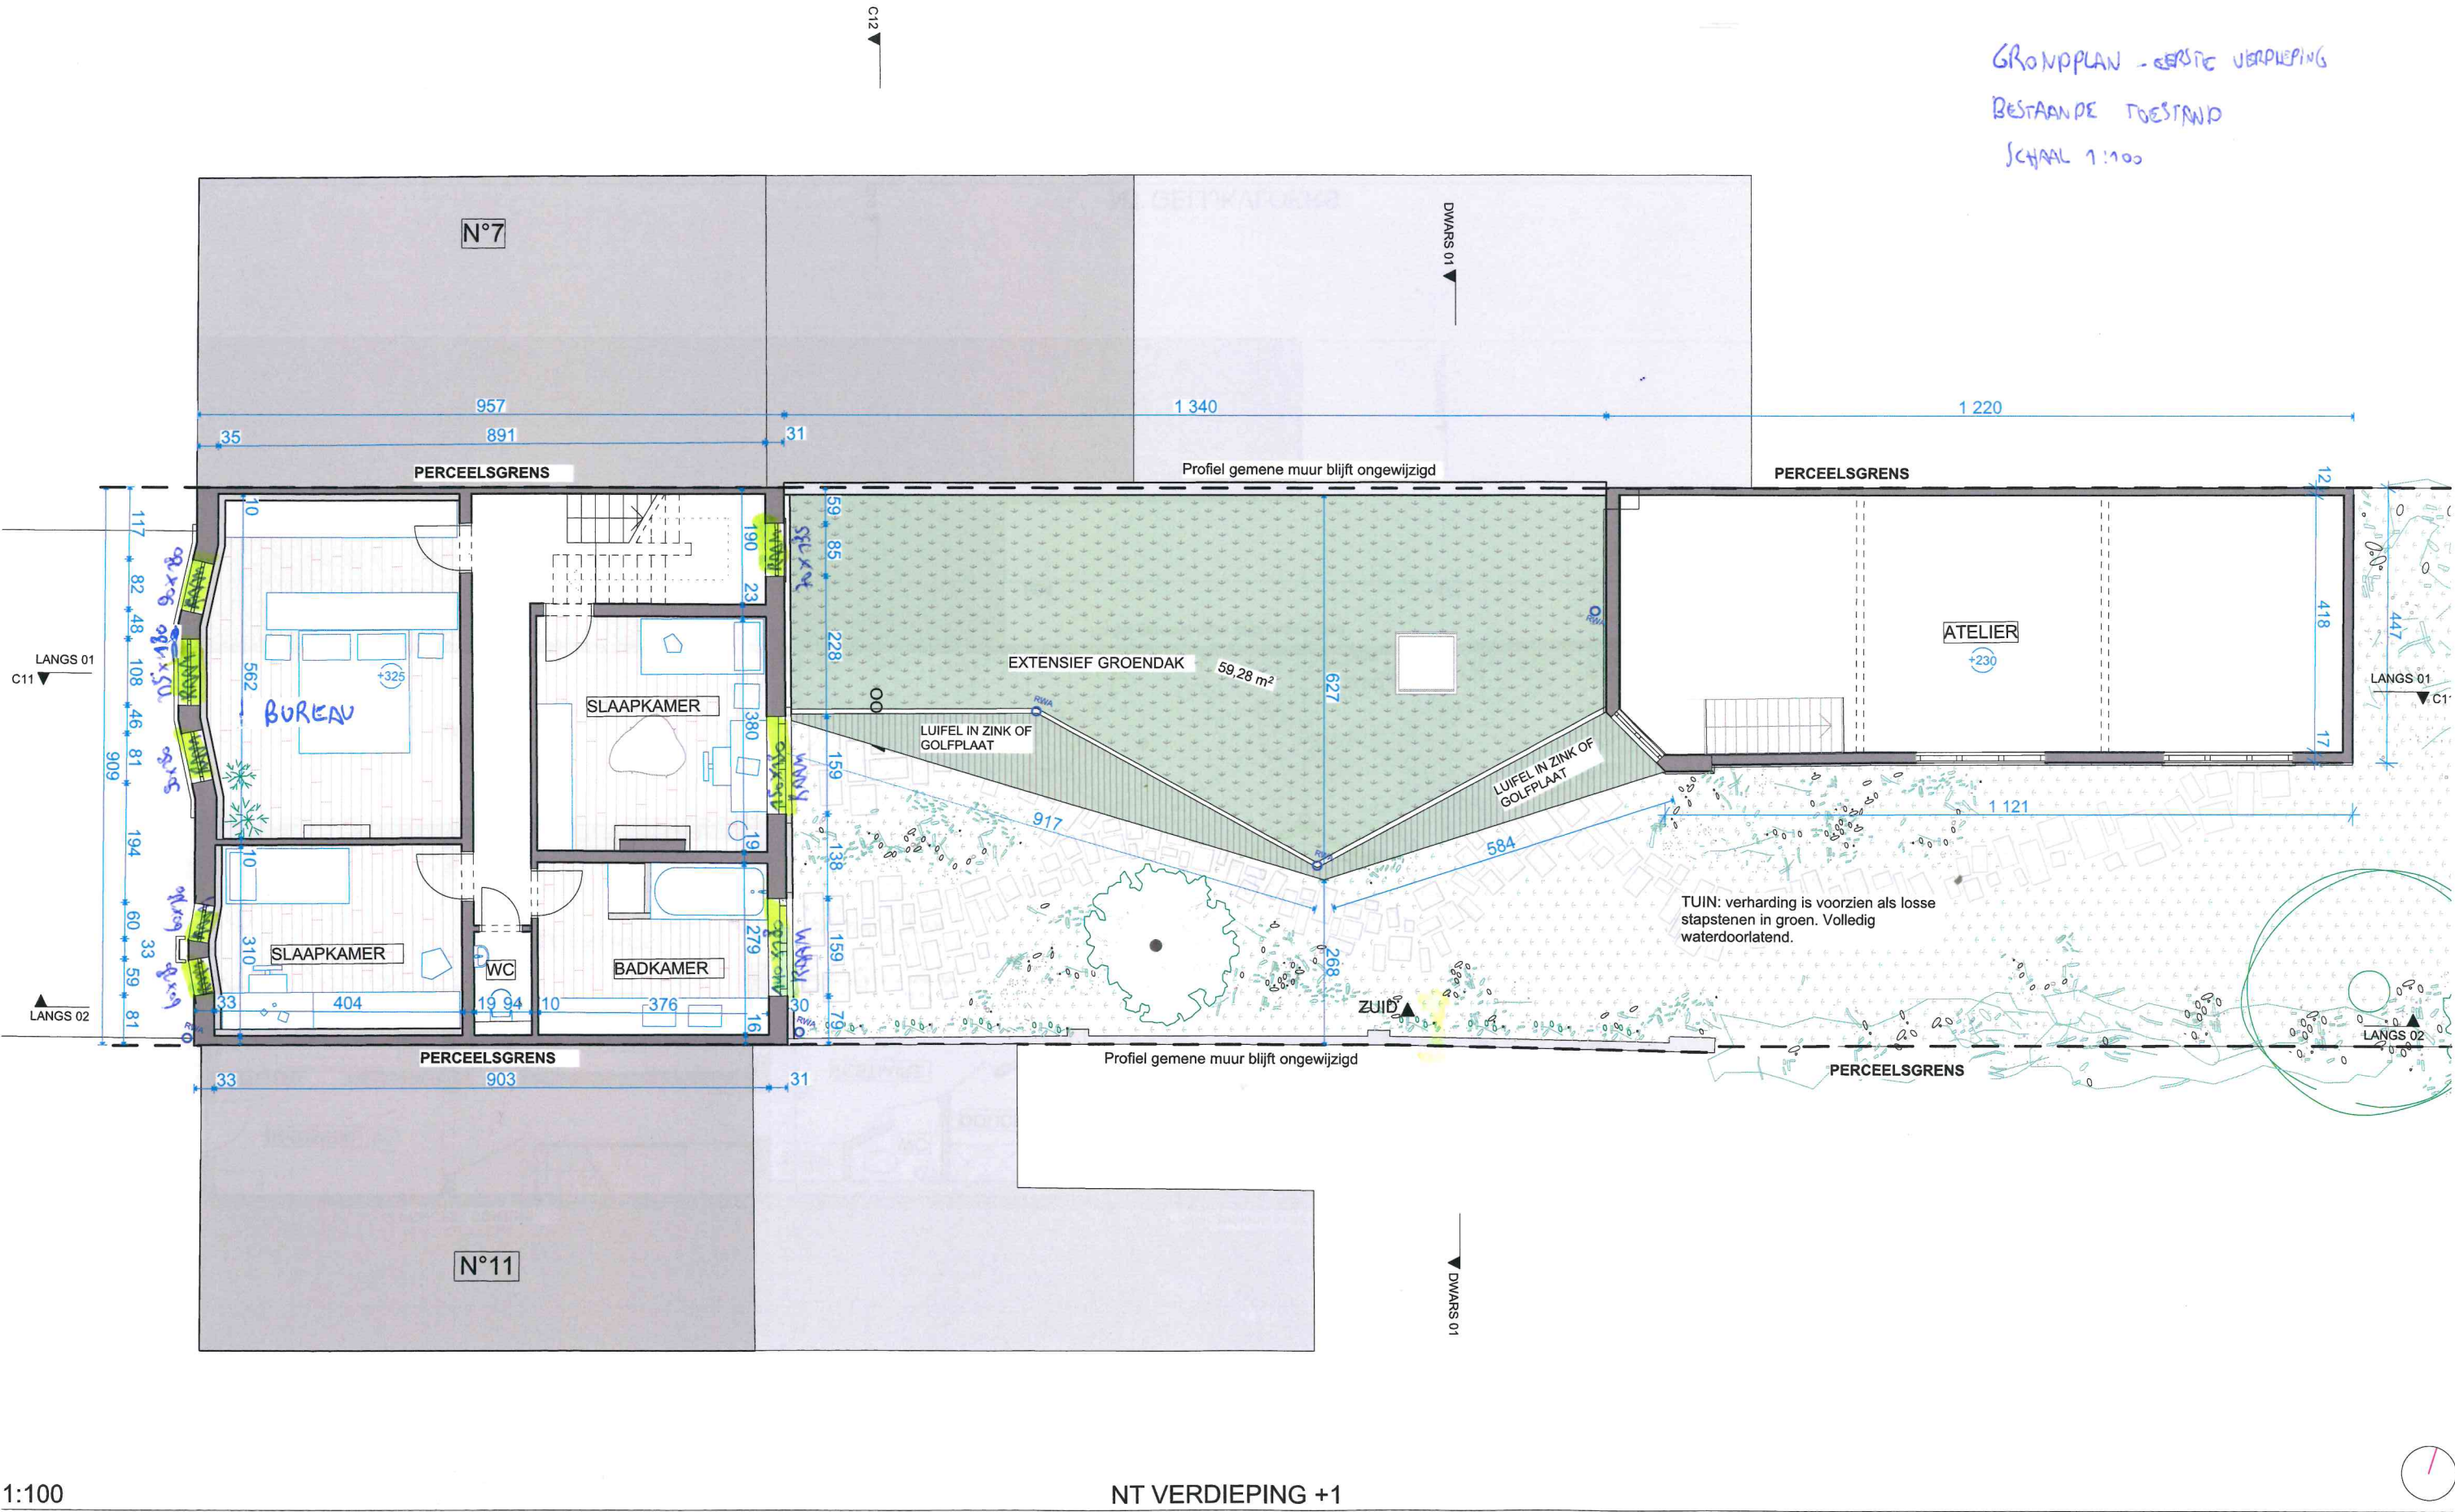

PROJECT : VERBOUWING EN UITBREIDING VAN EEN EENGEZINSWONING TE STEENAKKER 9, 9000 GENT				GENT AFD 8 N° H497w		Dit plan blijft eigendom van de architecten en kan enkel worden gereproduceerd en verspreid mits schriftelijke toestemming van de auteurs. Alle maatvoering op de plannen en details zijn puur indicatief en dienen steeds door de aannemer te worden gecontroleerd.						
BOUWHEER : SARA DE MEERLEER & WIETER VAN PARIJS Elfulstraat 156 9000 Gent T: 0494/ 19 66 98 E: wietervanparijs@gmail.com / Sara.de.meerleer@telenet.be	ARCHITECT : VERS.A Grootgodshuisstraat, 34a 1000 Brussel T: 02/ 346 61 56 E: kobe@versa-architecture.be	STUDIEBUREAU STABILITEIT	VEILIGHEIDSCOORDINATOR	TITEL	NT VERDIEPING +1	GETEKEND	FASE	LETTERSYMBOOL	SCHAAL	DATUM	N° PLAN	index
						KVP	Bouw aanvraag	BA	1:100	20/04/2018	NT06	