


GRONDPLAN - TWEEDE VERDIEPING
BESTAANDE TOESTAND
SCHAAL 1:100

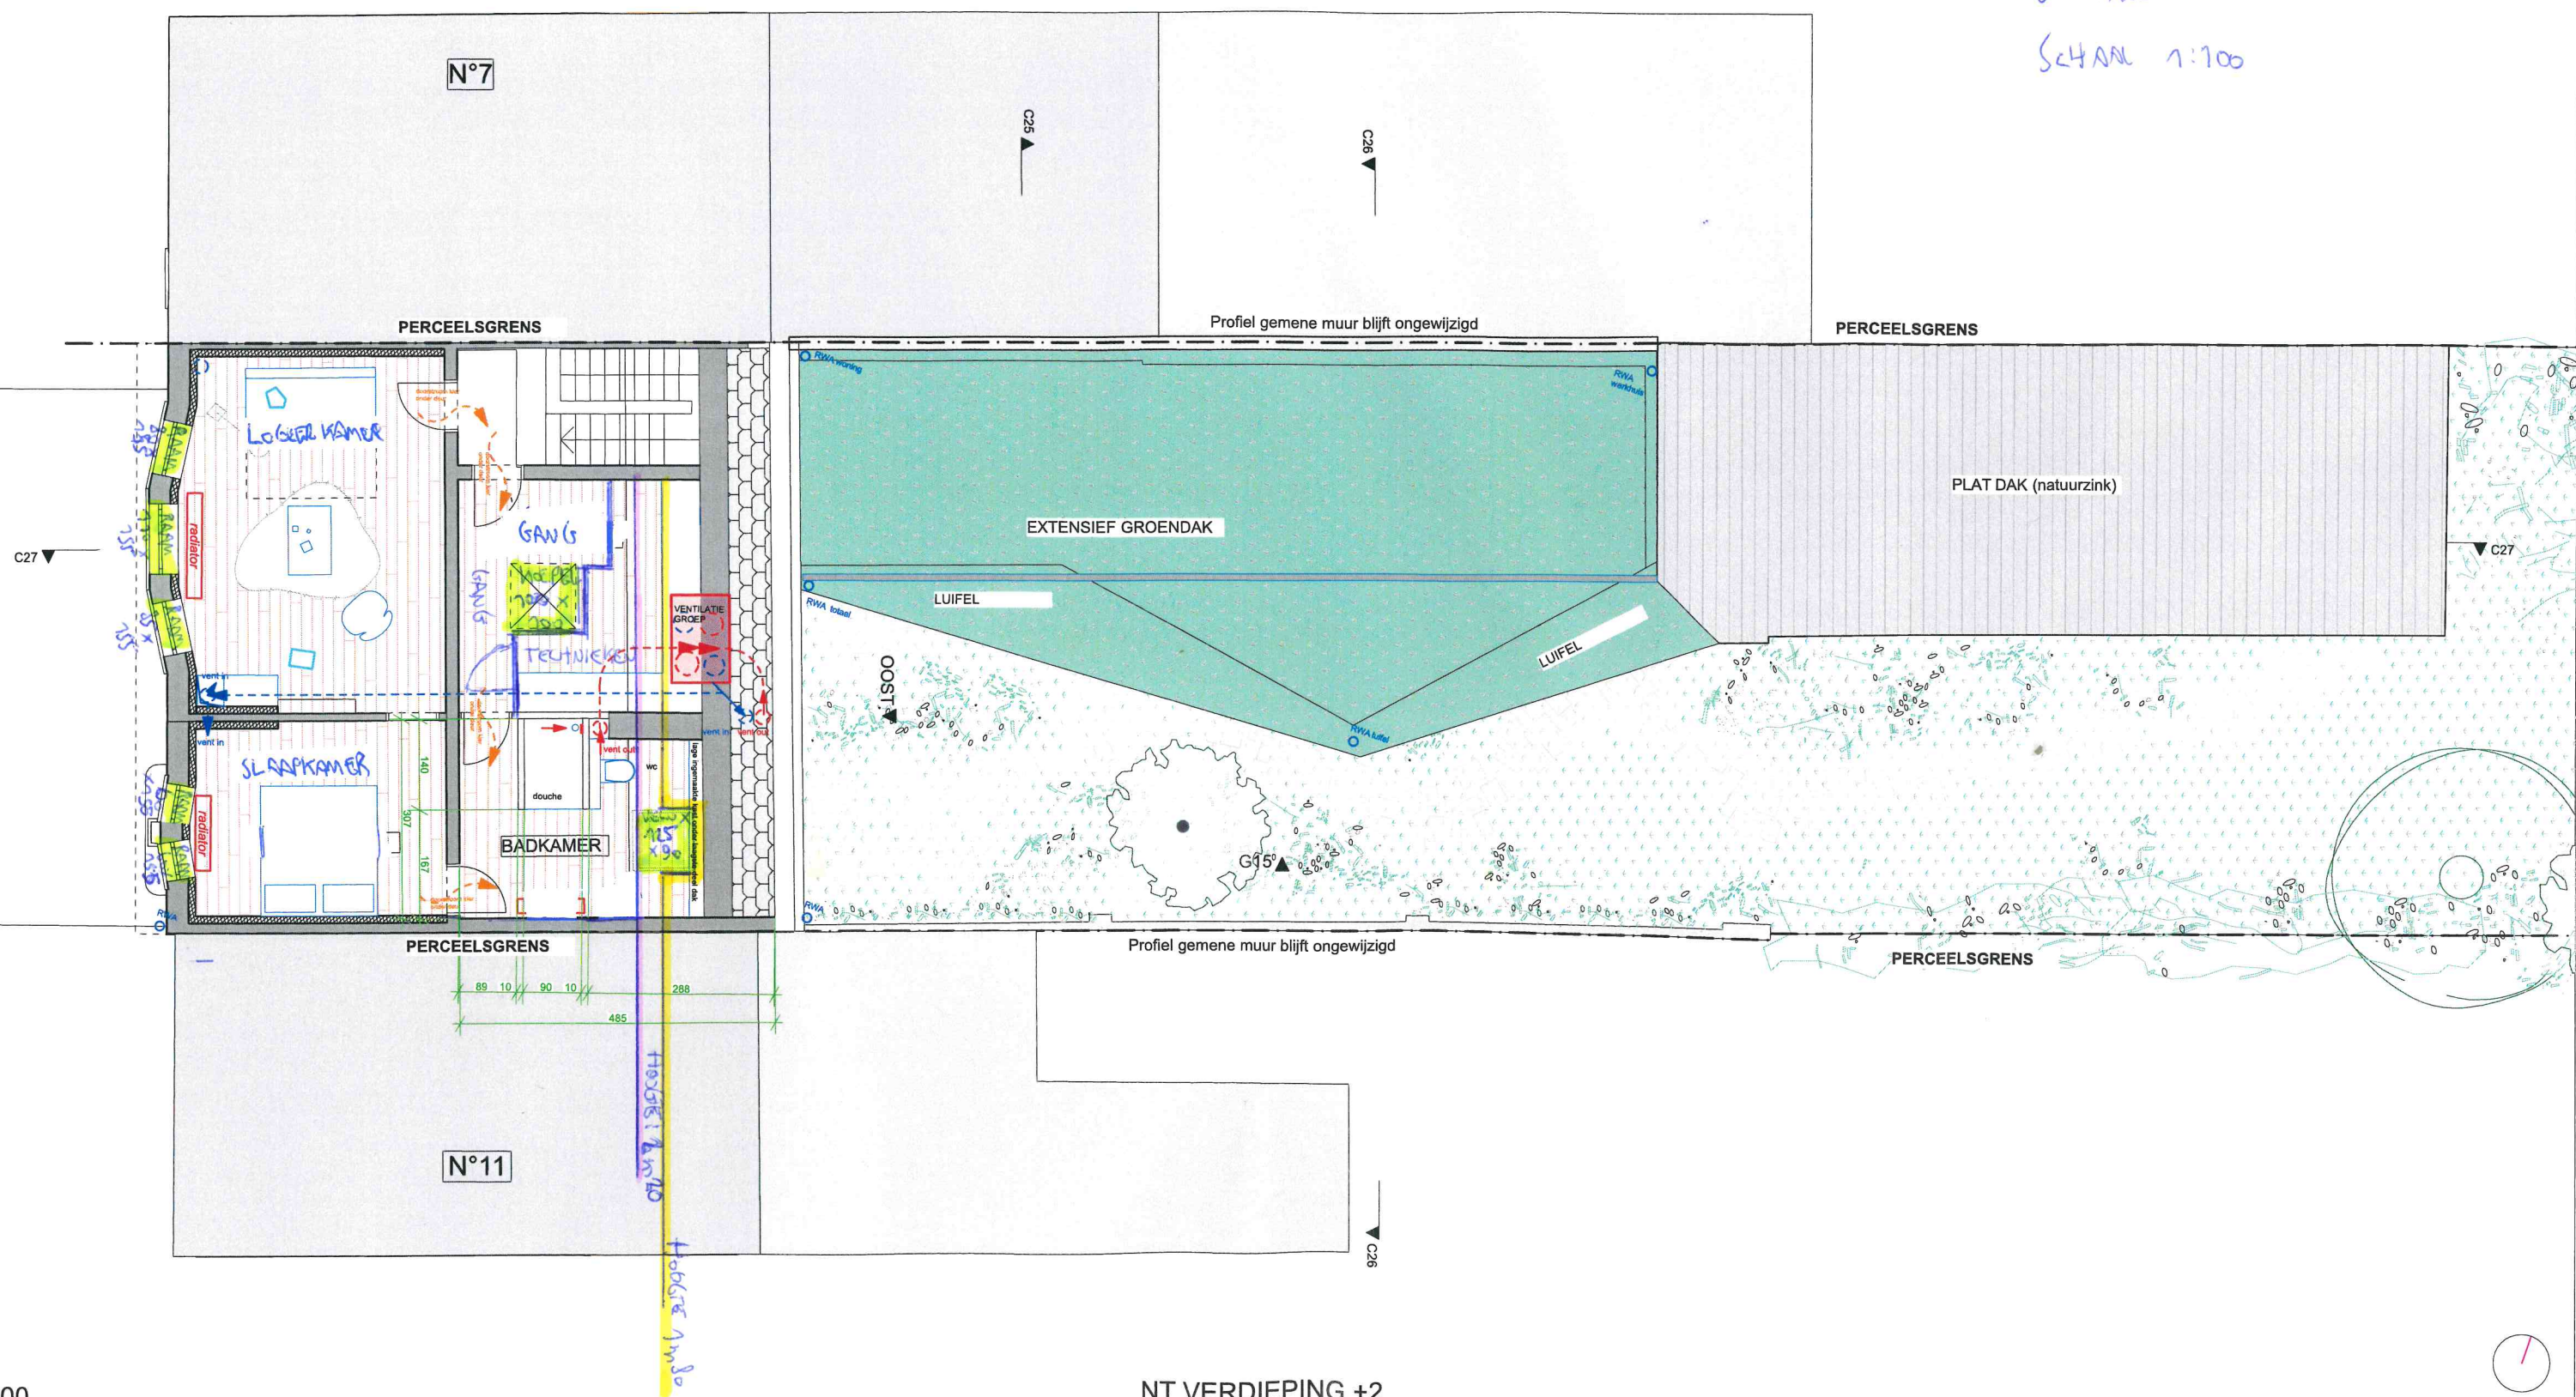

1:100 NT VERDIEPING +2

PROJECT: VERBOUWING EN UITBREIDING VAN EEN EENGEZINSWONING TE STEENAKKER 9, 9000 GENT				GENT AFD 8 N° H497w		Dit plan blijft eigendom van de architecten en kan enkel worden gereproduceerd en verspreid mits schriftelijke toestemming van de auteurs. Alle maatvoering op de plannen en details zijn puur indicatief en dienen steeds door de aannemer te worden gecontroleerd.					
BOUWHEER: SARA DE MEERLEER & WIETER VAN PARIJS Elfulstraat 156 9000 Gent T: 0494/ 19 66 98 E: wietervanparijs@gmail.com / Sara.de.meerleer@telenet.be	ARCHITECT: VERS.A Grootgodshuisstraat, 34a 1000 Brussel T: 02/ 346 61 56 E: kobe@versa-architecture.be	STUDIEBUREAU STABILITEIT	VEILIGHEIDSCOORDINATOR	TITEL NT VERDIEPING +2	GETEKEND	FASE	LETTERSYMBOOL	SCHAAL	DATUM	N° PLAN	Index
					KVP	Uitvoering	UITV	1:100	6/11/2018	NT07	