


GRONDPAN - EERSTE VERDIEPING
NIEUWE BESTAAND
SCHAAL 1:100

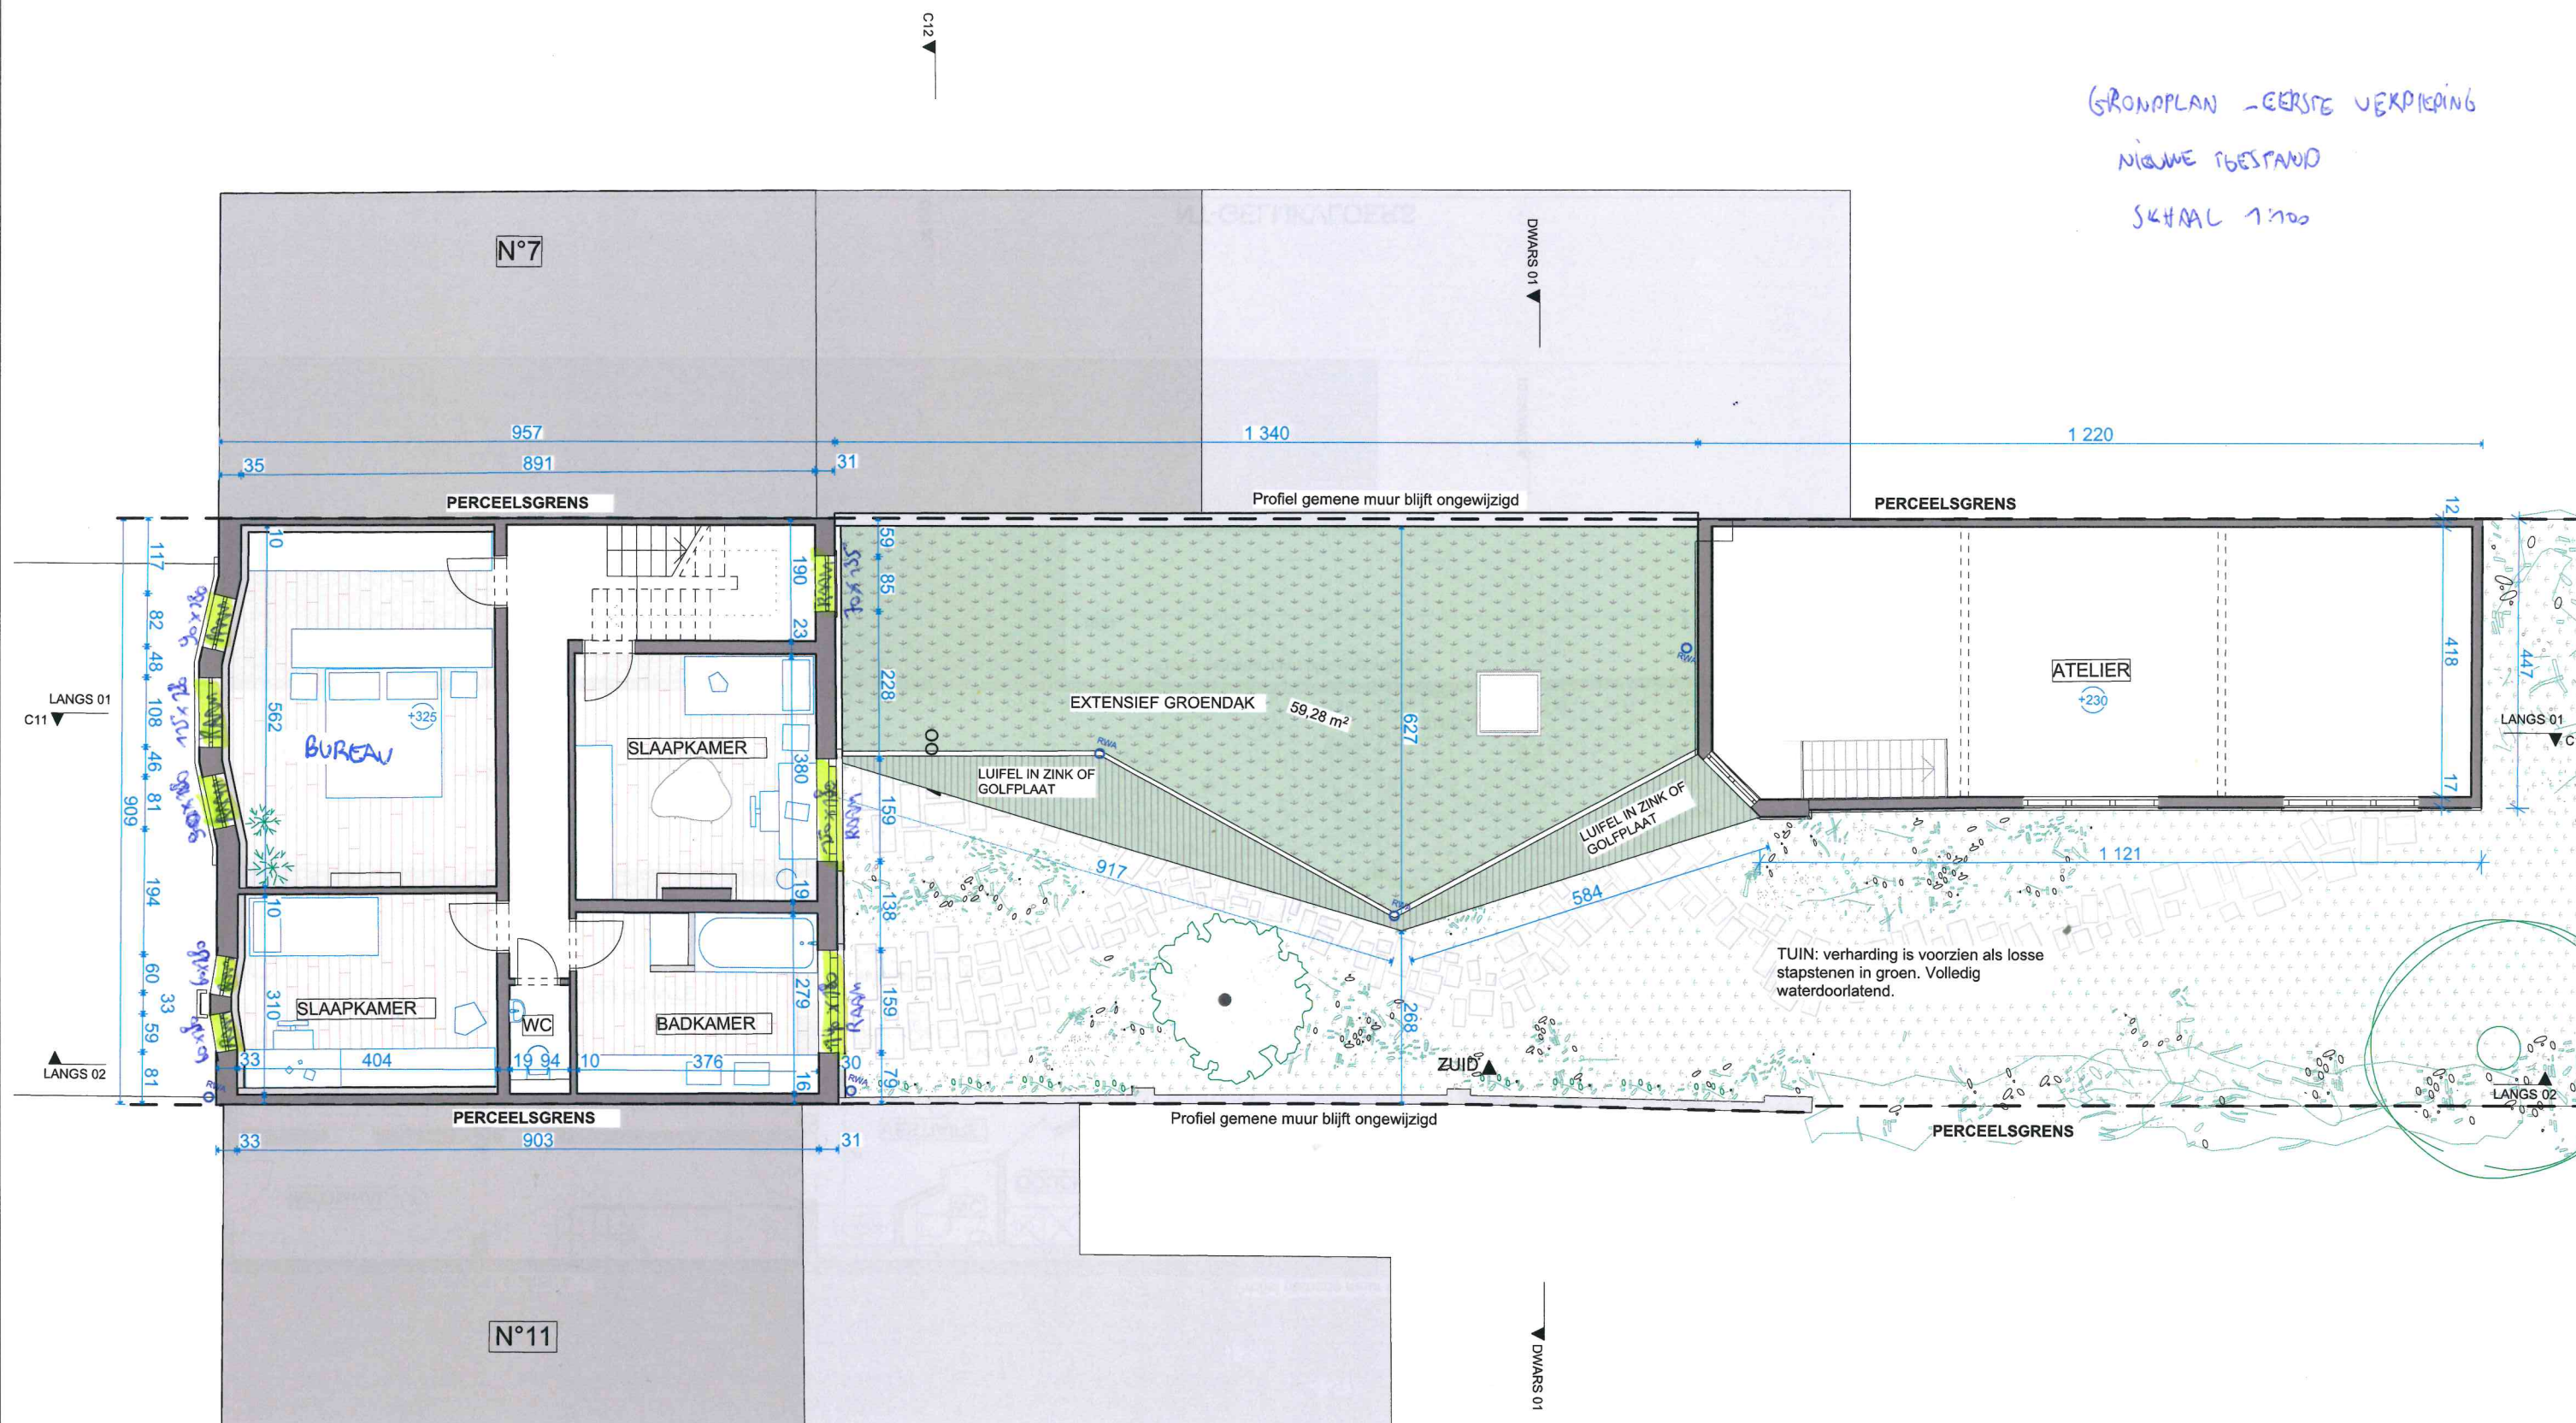

1:100

NT VERDIEPING +1

PROJECT : VERBOUWING EN UITBREIDING VAN EEN EENGEZINSWONING TE STEENAKKER 9, 9000 GENT				GENT AFD 8 N° H497w		Dit plan blijft eigendom van de architecten en kan enkel worden gereproduceerd en verspreid mits schriftelijke toestemming van de auteurs. Alle maatvoering op de plannen en details zijn puur indicatief en dienen steeds door de aannemer te worden gecontroleerd.						
BOUWHEER :	ARCHITECT :	STUDIEBUREAU STABILITEIT	VEILIGHEIDSCOORDINATOR	TITEL	NT VERDIEPING +1	GETEKEND	FASE	LETTERS YMBOL	SCHAAL	DATUM	N° PLAN	index
SARA DE MEERLEER & WIETER VAN PARIJS Elffijlstraat 156 9000 Gent T: 0494/ 19 66 98 E: wietervanparijs@gmail.com / Sara.de.meerleer@telenet.be	VERS.A Grootgodshuisstraat, 34a 1000 Brussel T: 02/ 346 61 56 E: kobe@versa-architecture.be					KVP	Bouw aanvraag	BA	1:100	20/04/2018	NT06	