


DOORSNEDEN
BESTAANDE TOEGANG
SCHAAL 1:100

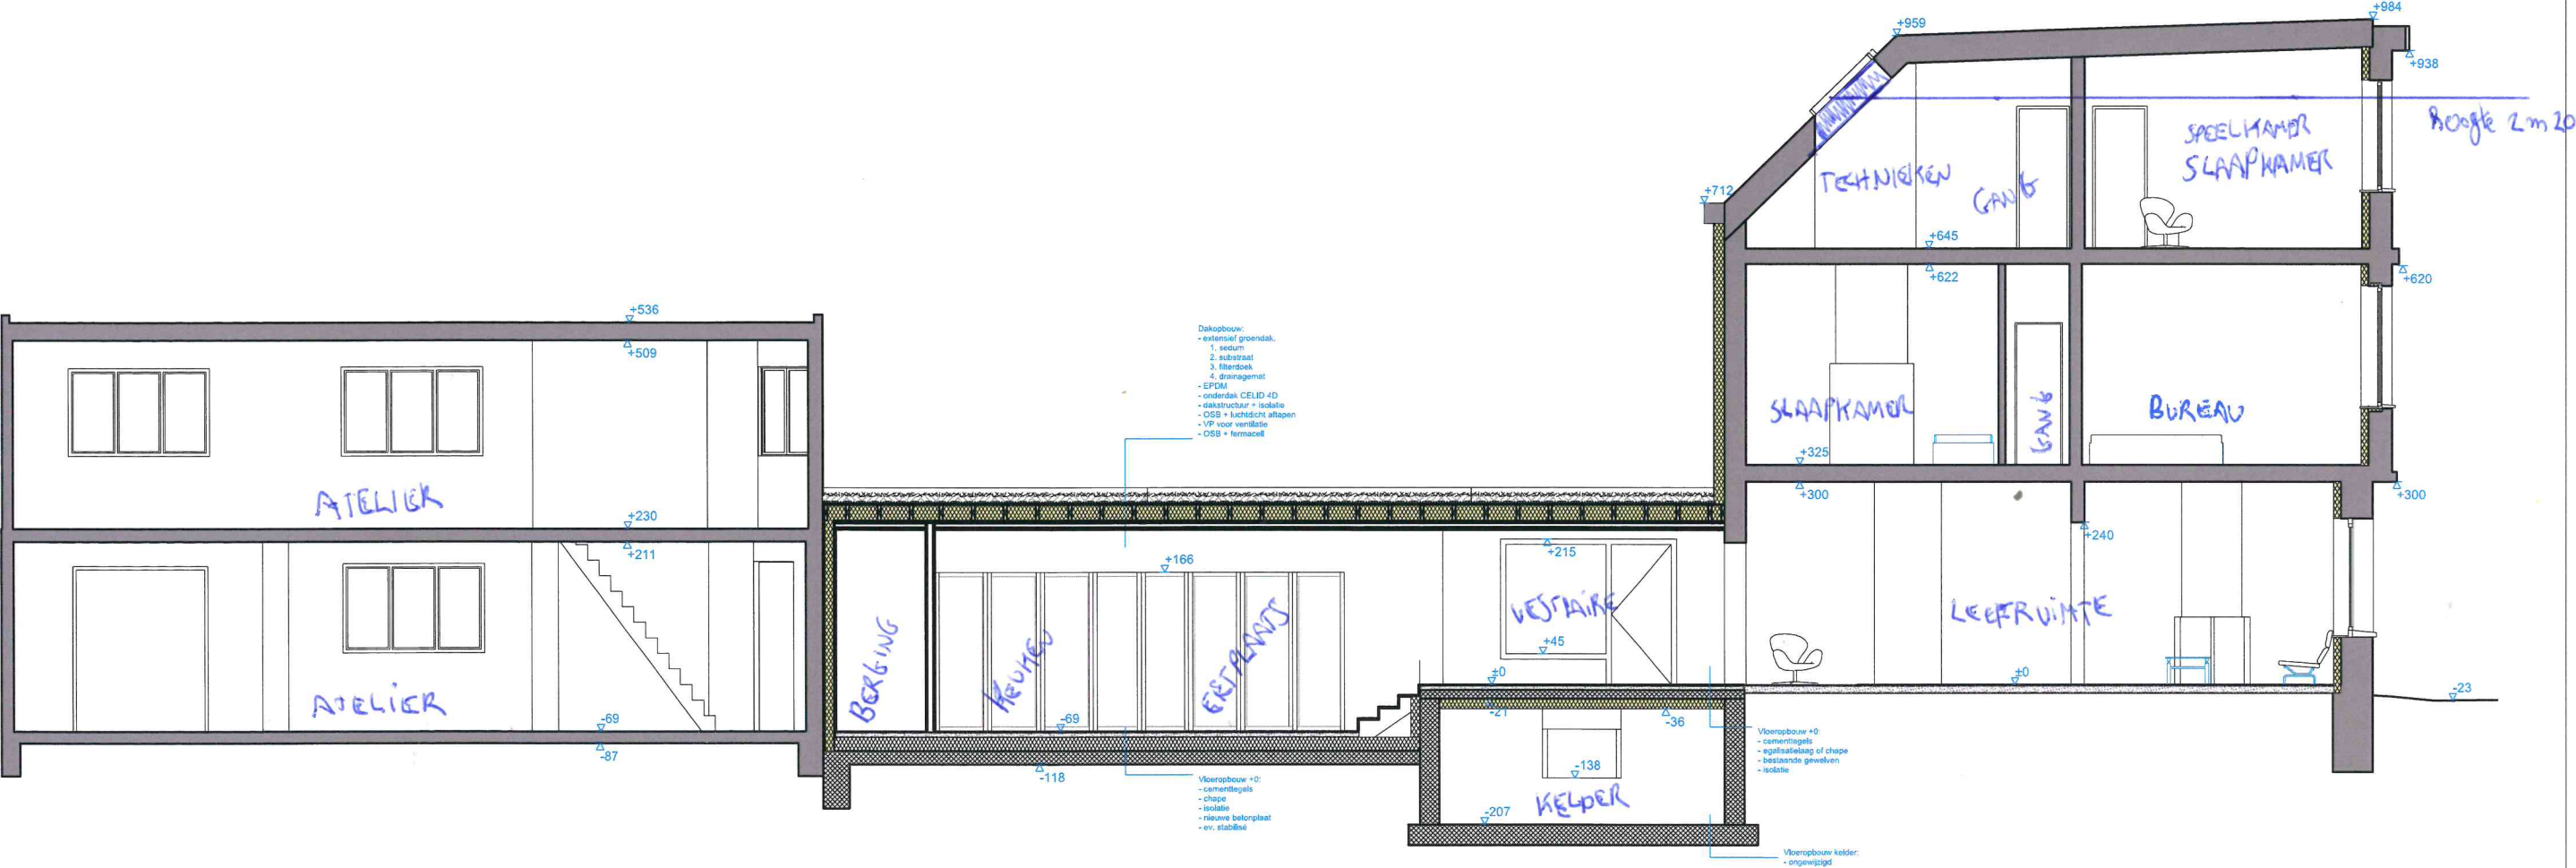

PROJECT: VERBOUWING EN UITBREIDING VAN EEN EENGEZINSWONING TE STEENAKKER 9, 9000 GENT				GENT AFD 8 N° H497w		Dit plan blijft eigendom van de architecten en kan enkel worden gereproduceerd en verspreid mits schriftelijke toestemming van de auteurs. Alle maatvoering op de plannen en details zijn puur indicatief en dienen steeds door de aannemer te worden gecontroleerd.						
BOUWHEER:	ARCHITECT:	STUDIEBUREAU STABILITEIT	VEILIGHEIDSCOORDINATOR	TITEL	LANGSSNEDE 01	GETEKEND	FASE	LETTERSYMBOOL	SCHAAL	DATUM	N° PLAN	index
SARA DE MEERLEER & WIETER VAN PARIJS Elfulistraat 156 9000 Gent T: 0494/ 19 66 98 E: wietervanparijs@gmail.com / Sara.de.meerleer@telenet.be	VERS.A Grootgodshuisstraat, 34a 1000 Brussel T: 02/ 346 61 56 E: kobe@versa-architecture.be					KVP	Uitvoering	UITV	1:100	30/10/2019	NT12	