


GRONPPPLAN - GEÏJKVLOERS
NIEUWE TOESTAND
SCHAAAL 1:100

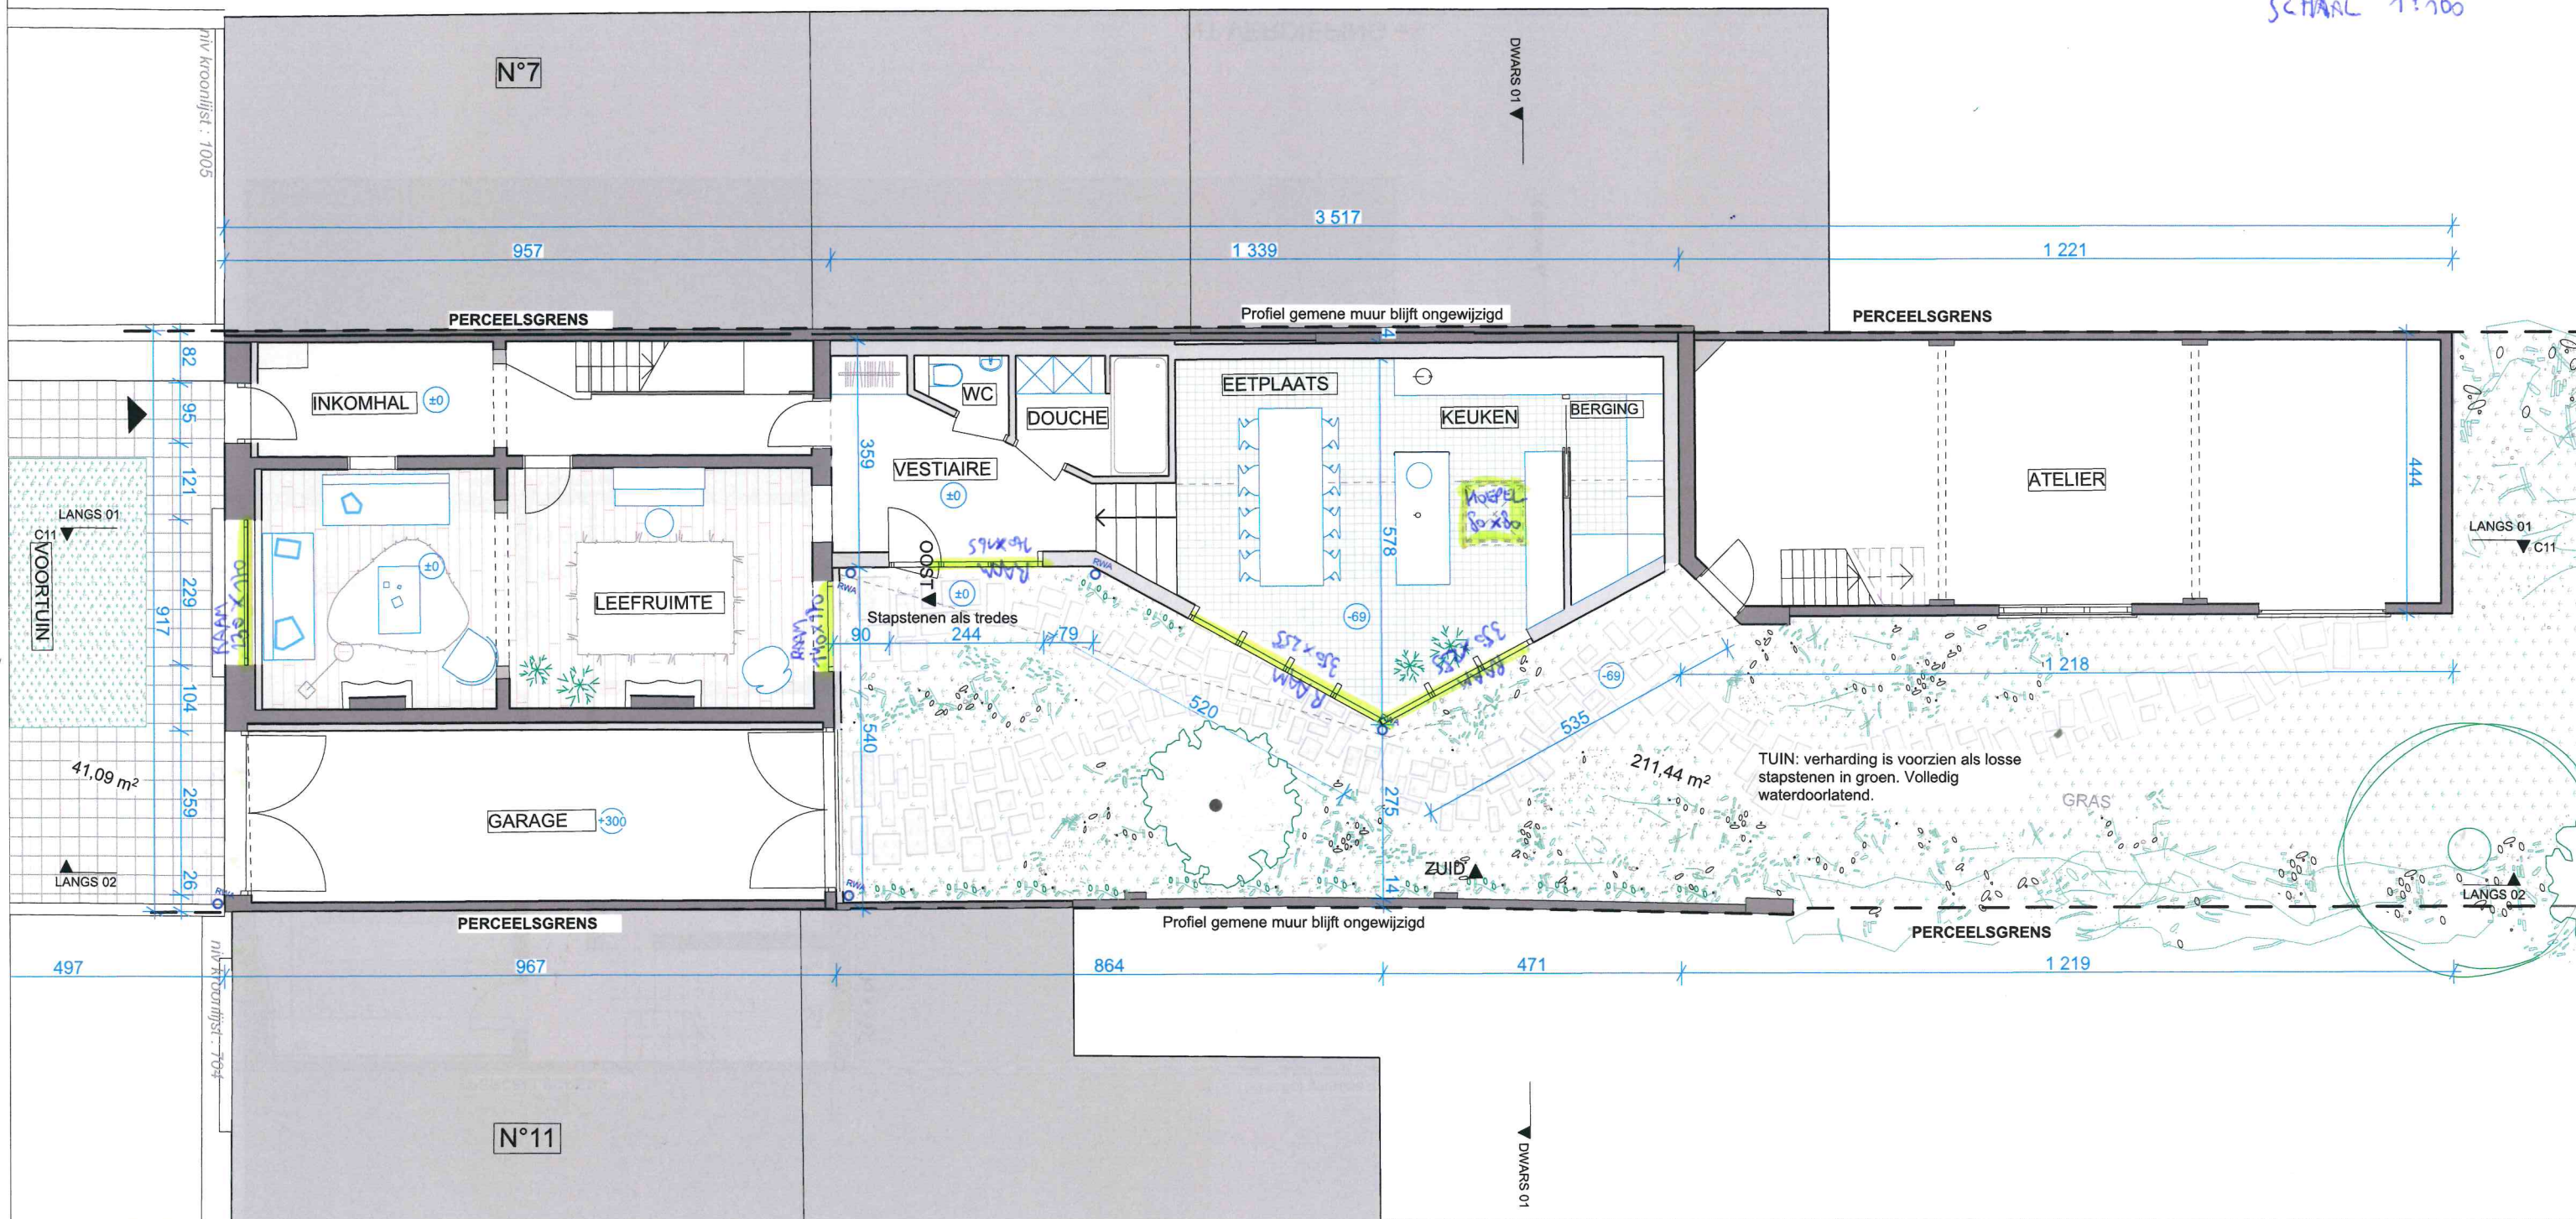

1:100

NT GELIJKVLOERS

PROJECT : VERBOUWING EN UITBREIDING VAN EEN EENGEZINSWONING TE STEENAKKER 9, 9000 GENT				GENT AFD 8 N° H497w		Dit plan blijft eigendom van de architecten en kan enkel worden gereproduceerd en verspreid mits schriftelijke toestemming van de auteurs. Alle maatvoering op de plannen en details zijn puur indicatief en dienen steeds door de aannemer te worden gecontroleerd.								
BOUWHEER :		ARCHITECT :		STUDIEBUREAU STABILITEIT	VEILIGHEIDSCOORDINATOR	TITEL	NT GELIJKVLOERS	GETEKEND	FASE	LETTERSYMBOL	SCHAAL	DATUM	N° PLAN	index
SARA DE MEERLEER & WIETER VAN PARIJS Elfjullstraat 156 9000 Gent T: 0494/ 19 66 98 E: wietervanparijs@gmail.com / Sara.de.meerleer@telenet.be		VERS.A Grootgodshuisstraat, 34a 1000 Brussel T: 02/ 346 61 56 E: kobe@versa-architecture.be						KVP	Bouw aanvraag	BA	1:100	20/04/2018	NT04	