


DOOR SNEDEN 2
NIEUWE TOEGANG
SCHAAL: 1/100

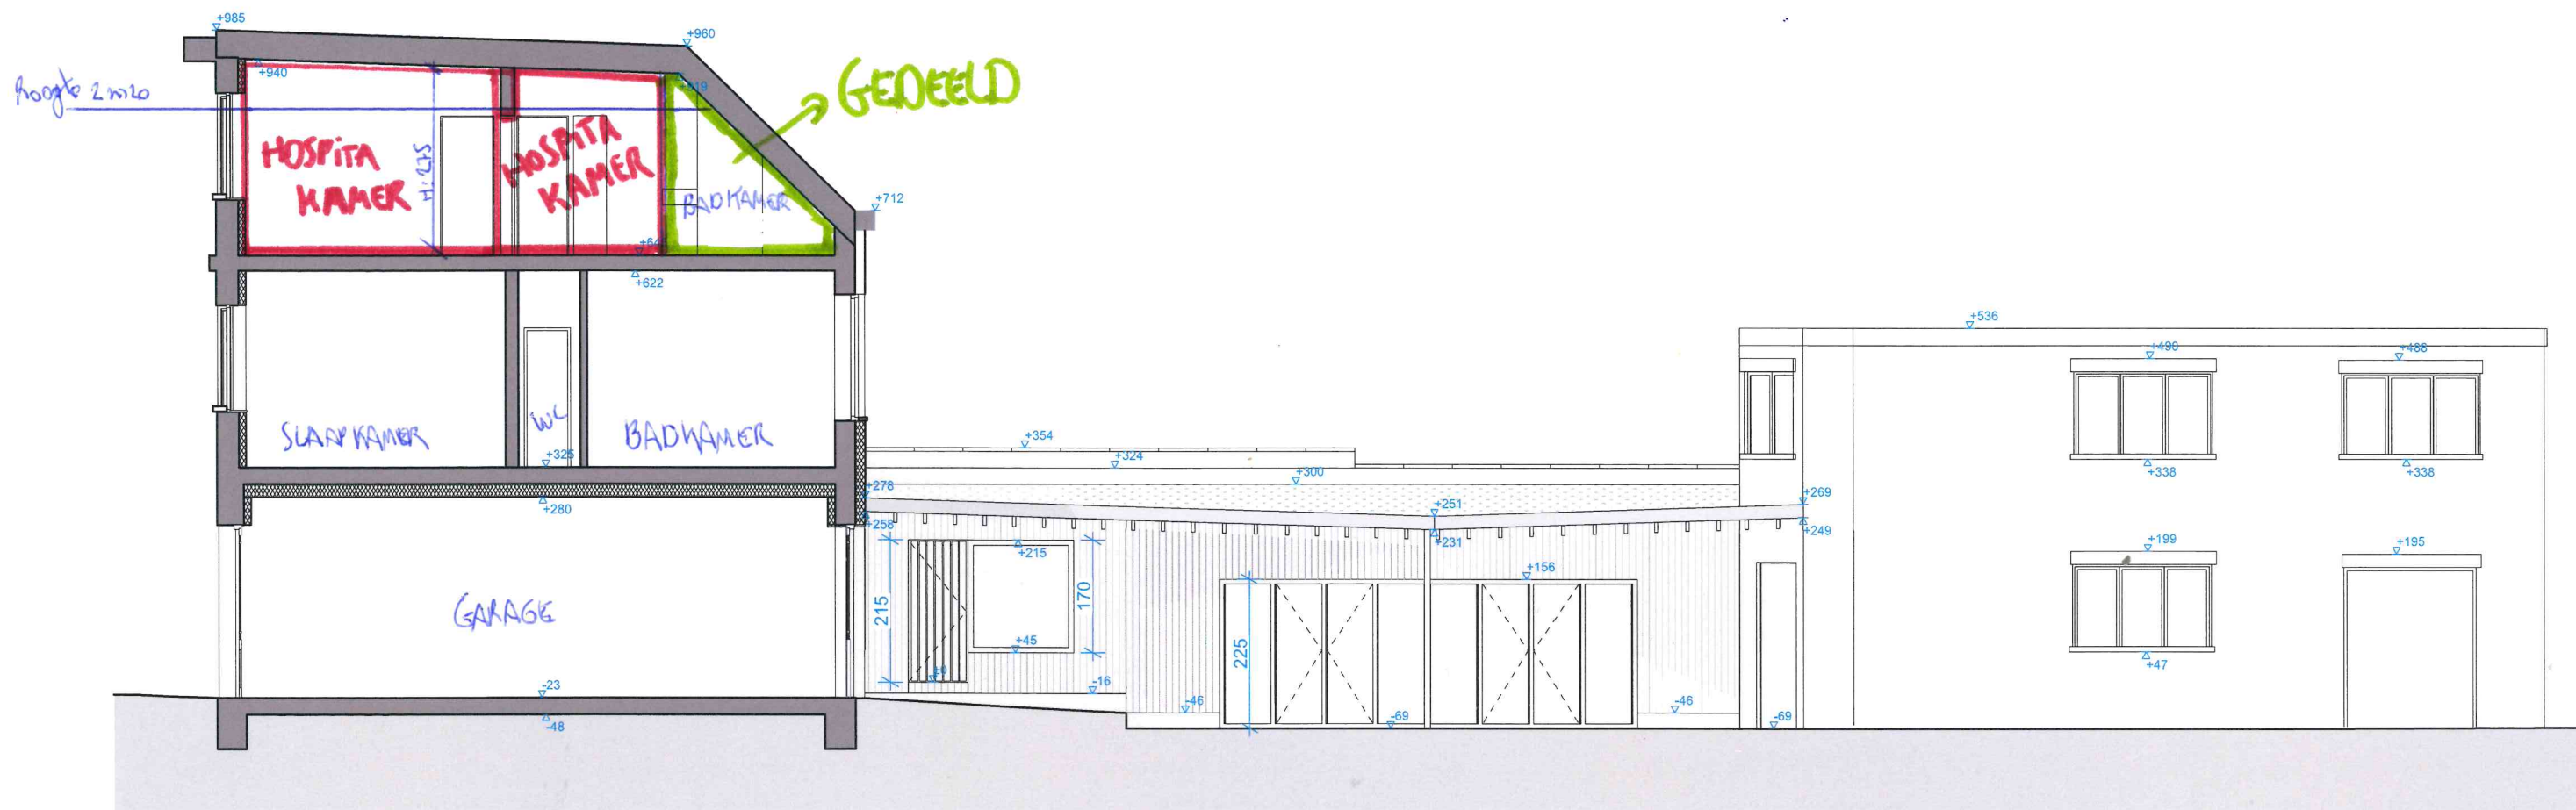

G15

westgevel

1:100

PROJECT: VERBOUWING EN UITBREIDING VAN EEN EENGEZINSWONING TE STEENAKKER 9, 9000 GENT				GENT AFD 8 N° H497w		Dit plan blijft eigendom van de architecten en kan enkel worden gereproduceerd en verspreid mits schriftelijke toestemming van de auteurs. Alle maatvoering op de plannen en details zijn puur indicatief en dienen steeds door de aannemer te worden gecontroleerd.					
BOUWHEER: SARA DE MEERLEER & WIETER VAN PARIJS Elfulistraat 156 9000 Gent T: 0494/ 19 66 98 E: wietervanparijs@gmail.com / Sara.de.meerleer@telenet.be	ARCHITECT: VERS.A Grootgodshuisstraat, 34a 1000 Brussel T: 02/ 346 61 56 E: kobe@versa-architecture.be	STUDIEBUREAU STABILITEIT	VEILIGHEIDSCOORDINATOR	TITEL	GETEKEND	FASE	LETTERSYMBOL	SCHAAL	DATUM	N° PLAN	index
				westgevel	KVP	Uitvoering	UITV	1:100	30/10/2019	NT 15	