


SCHARLAKENSTRAAT 42
9000 GENT
GENT 16 AFD SECTIE K n° 429W9

PERCEEL OPP. +/- 242,7 m²
BEBOUWDE OPP. 89,7m²
BEWOONBARE OPP.149,70 m²
VOLUME +/- 530m³

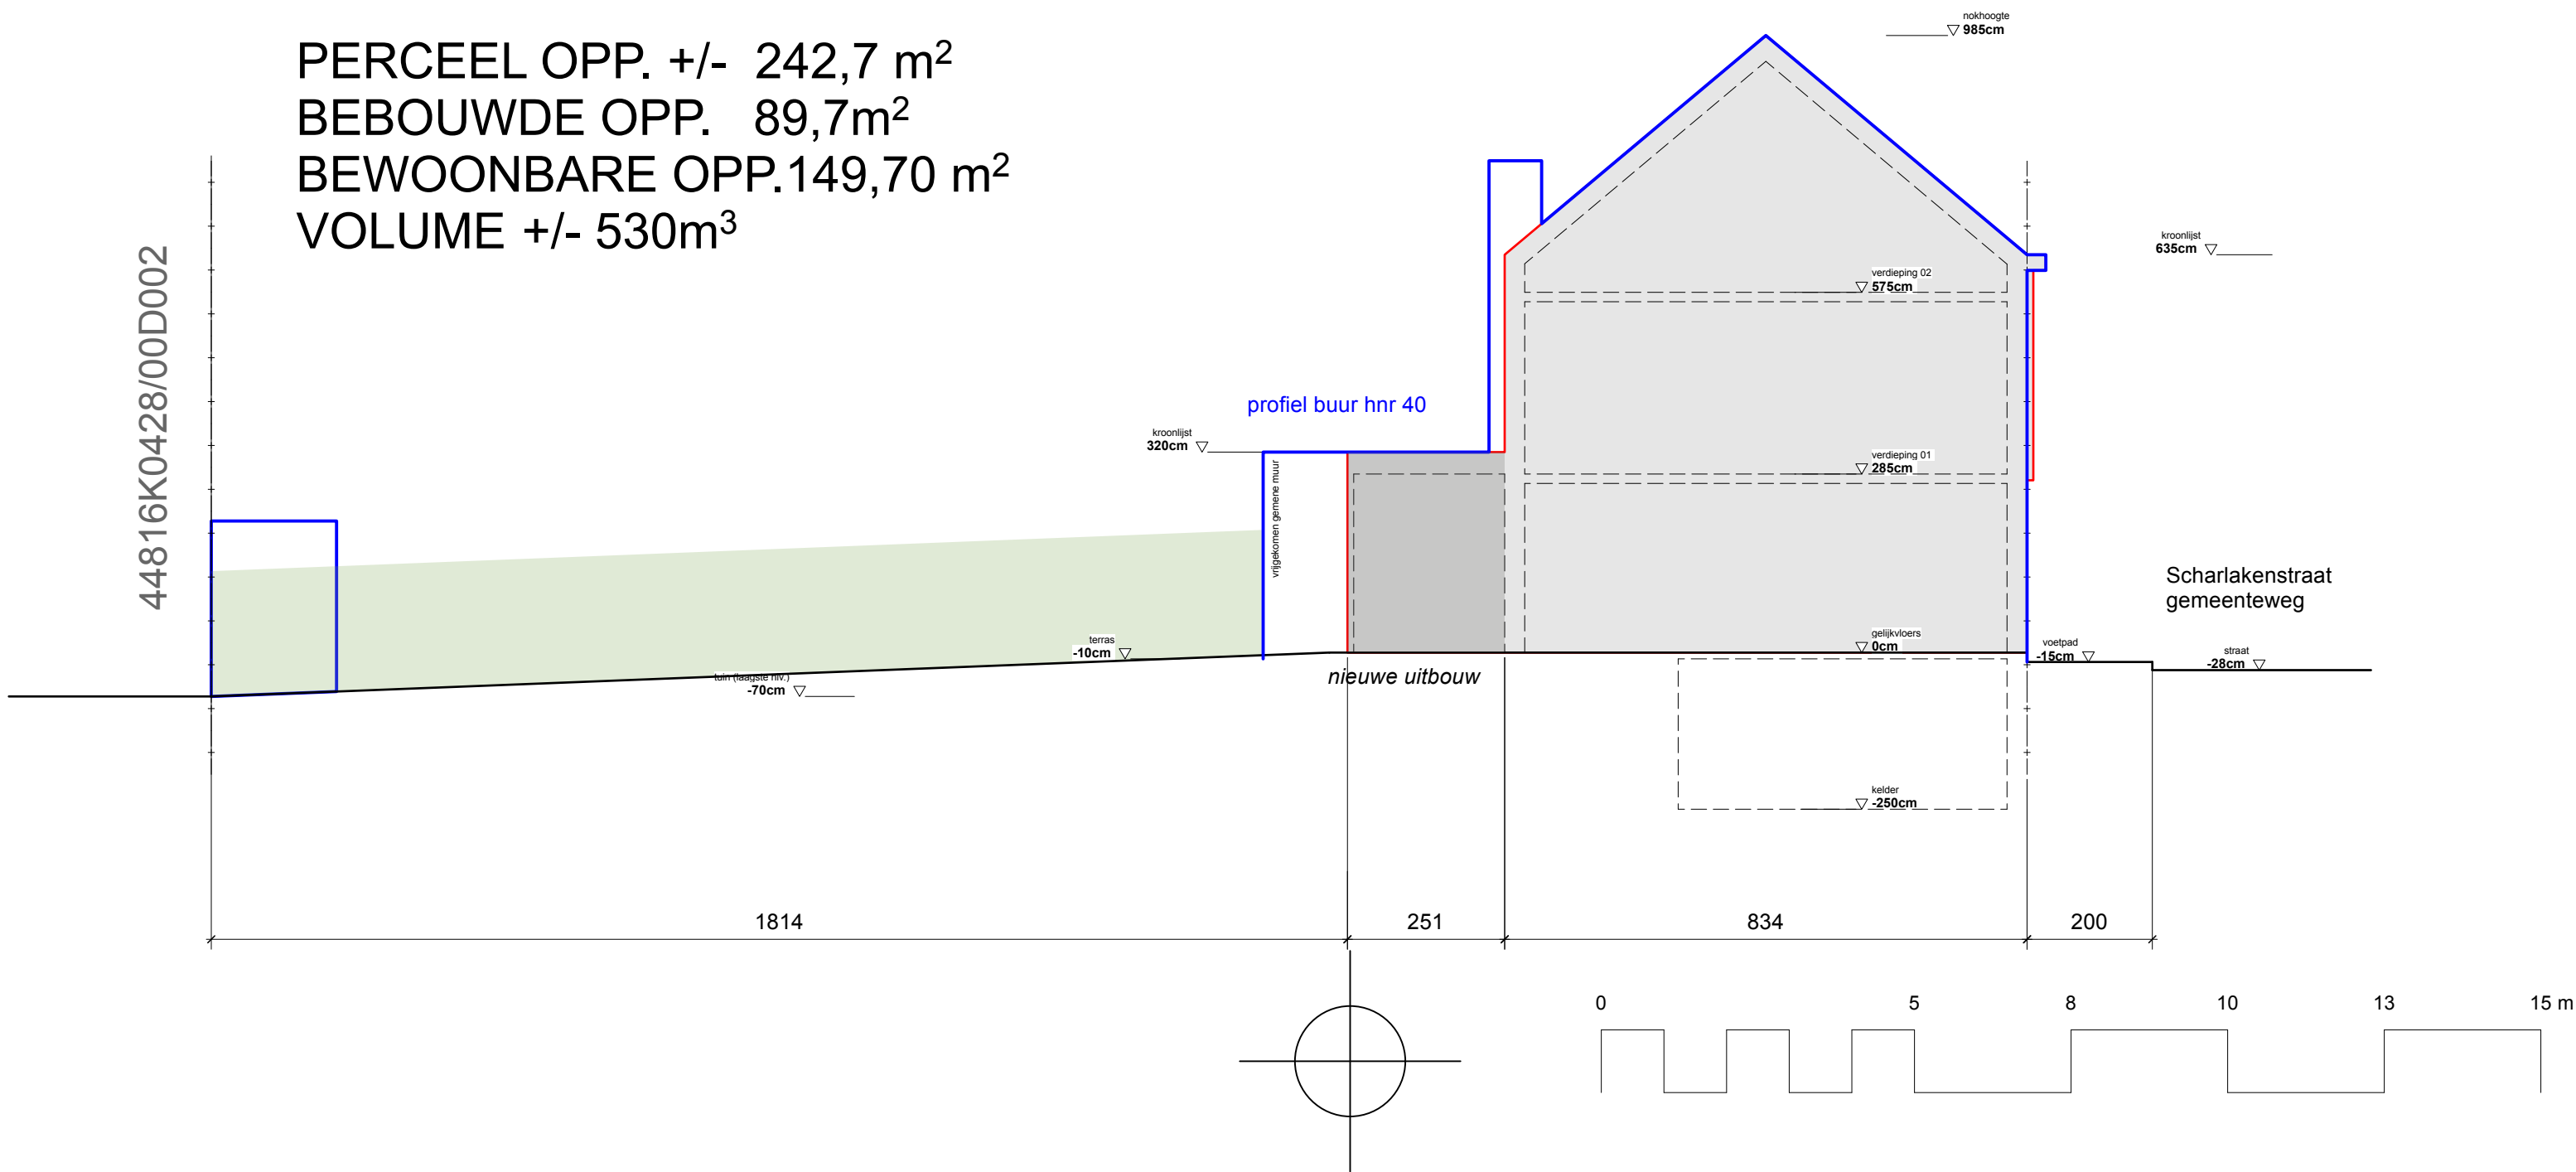

TERREINSNEDE AA'
nieuwe toestand - schaal 1:100

Niets van deze tekeningen mag zonder schriftelijke toestemming van het architectenbureau worden gekopieerd, vermenigvuldigd of uitgevoerd. Alle maten zijn indicatief en dienen voorafgaandelijk gecontroleerd te worden.

Opdrachtgever Saar Dewilde Jose Tuarez Tuarez	BA_WONING_T_N_1	Project GELIJKVLOERSE RENOVATIE	ARCHITECT Maarten Verbrugghe Gieles Verbrugghe b.v. Architecten Verbrugghe www.maakarchitecten.be info@maakarchitecten.be Nieuwewandeling 80 9000 Gent	maak architecten
Kadastraal perceel GENT AFD 16 SECTIE K n° 429W9	Scharlakenstraat 42 9000 Gent	Fase OMGEVINGSVERGUNNING		
		Bladnr. BA_WONING_T_N_1	2/25	