


**ZIE BIJZONDERE
VOORWAARDE(N)**

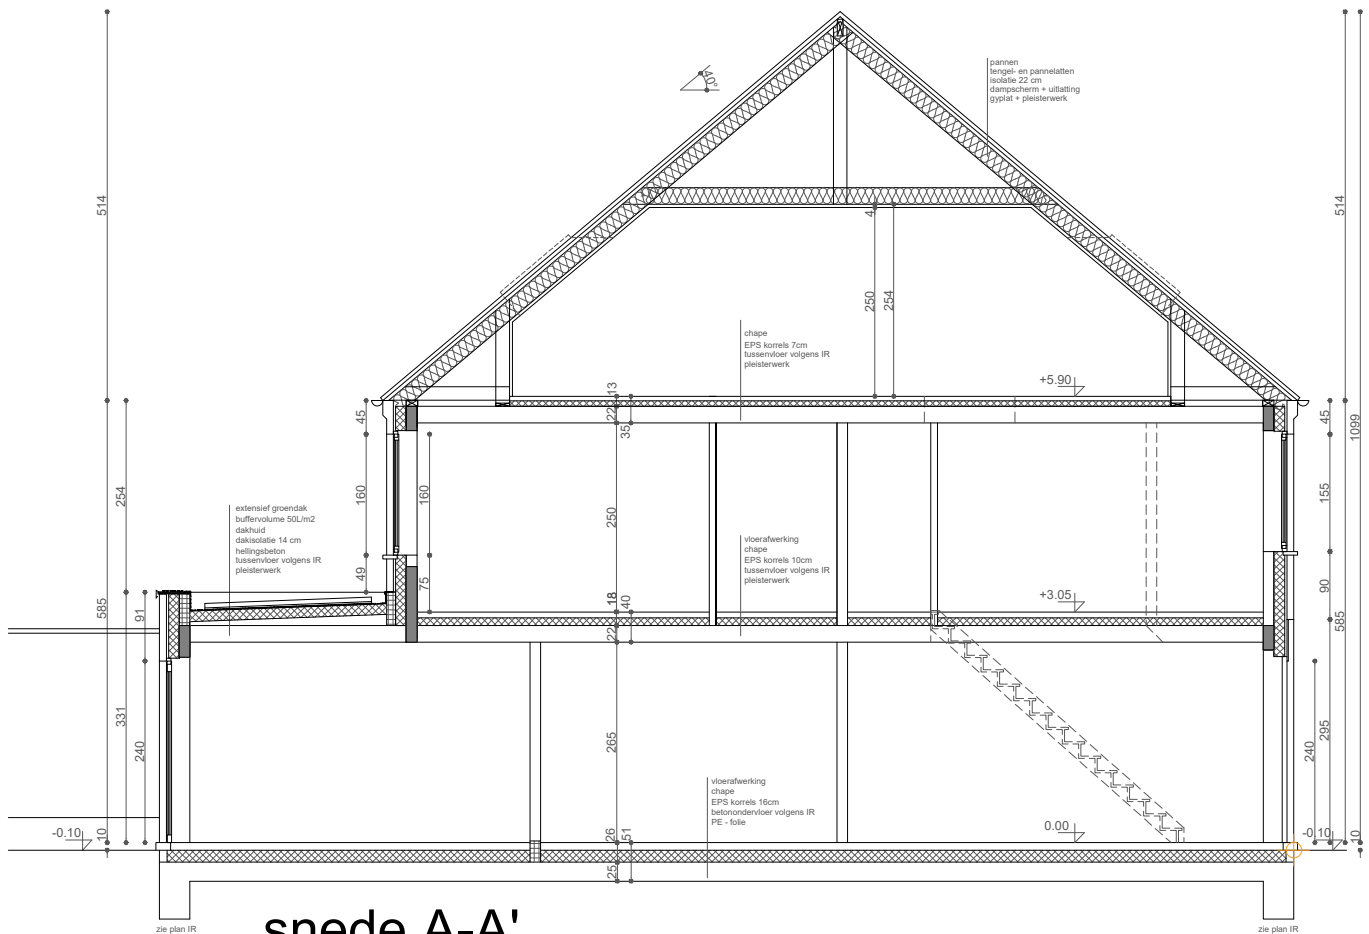

snede A-A' huisnr.21 (planelement HW1)

ROOIEN VAN 2 BOMEN
SLOPEN VAN 2 GEKOPPELDE WONINGEN EN 5 BIJGEBOUWEN
HERBOUWEN VAN 2 GEKOPPELDE WONINGEN
EN 1 BIJGEBOUW

PLANELEMENT HW1

DATUM: 19/05/2025

SCHAAL 1/100

OOST-VLAANDEREN
Duddegemstraat 21 en 23, 9051 Afsnee

SNEDE A-A'

