


ZIE BIJZONDERE
VOORWAARDE(N)

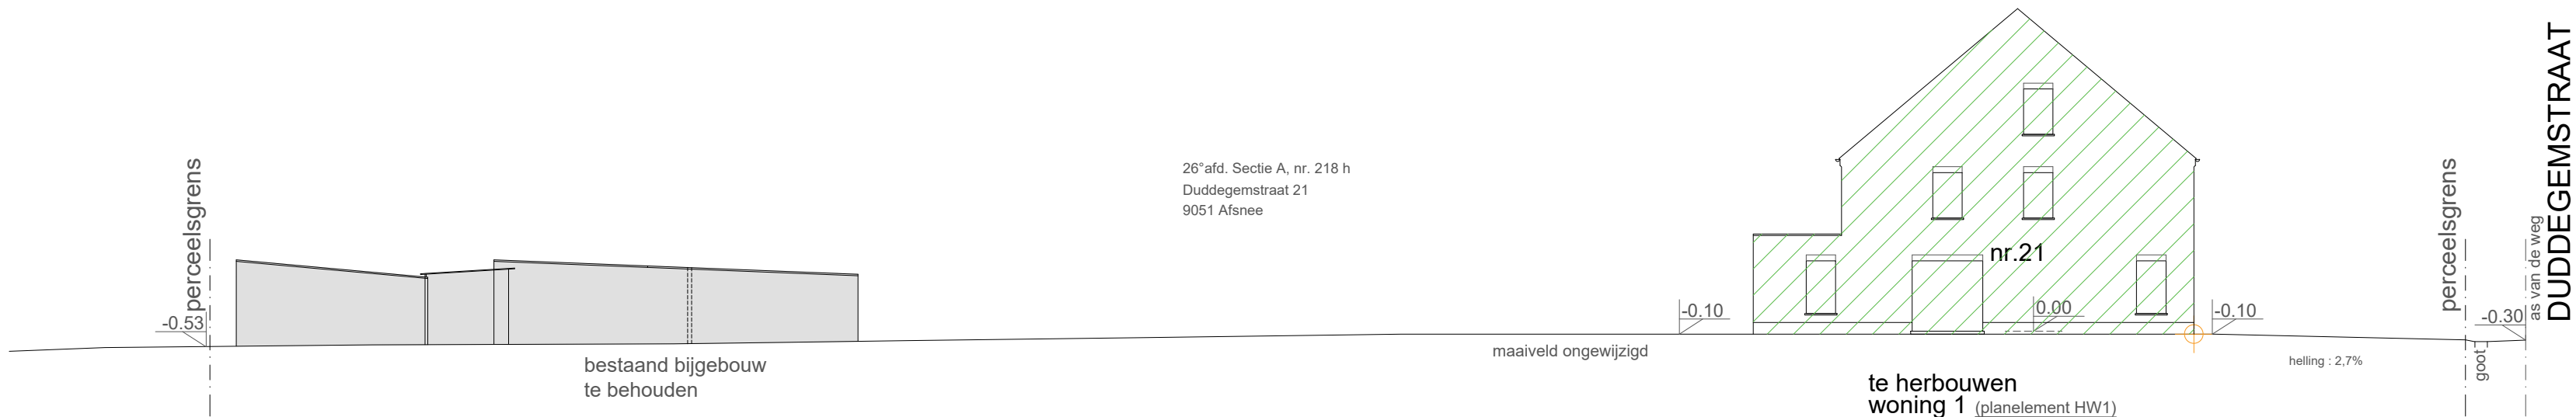

terreinprofiel a-a' 1/200 nieuwe toestand