


ZIE BIJZONDERE
VOORWAARDE(N)

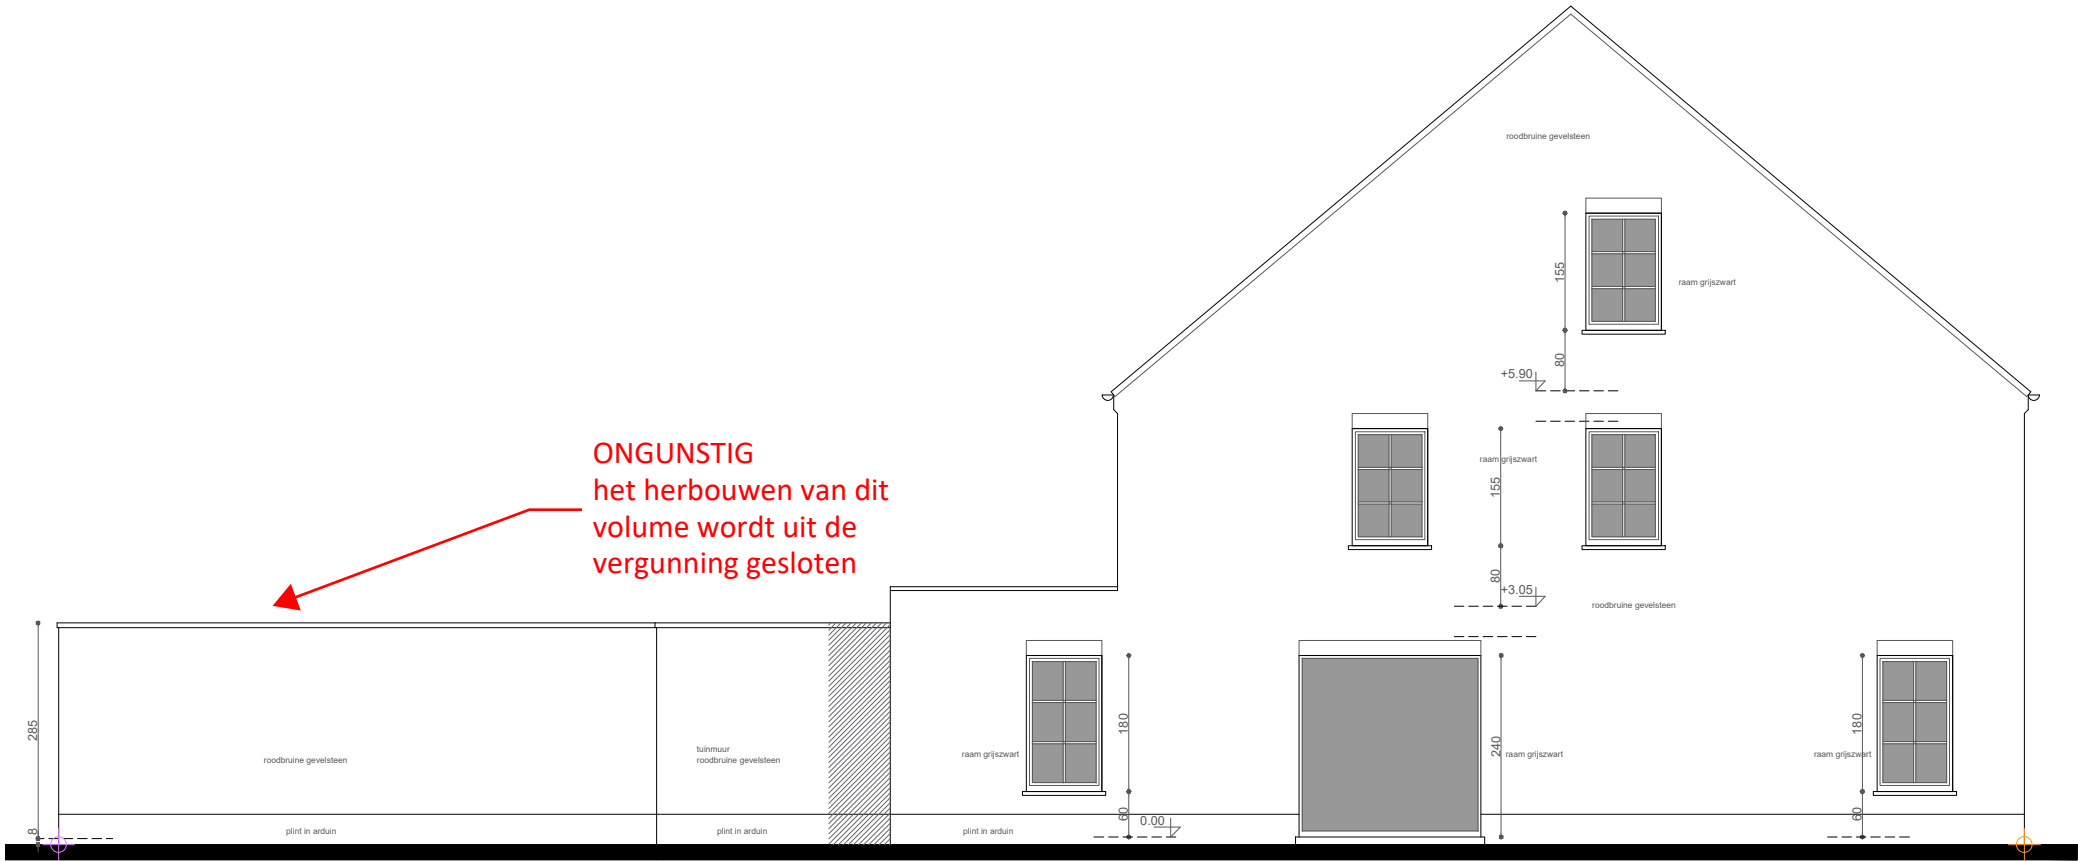

(planelement HB3)

zijgevel links

huisnr.21

(planelement HW1)

ROOIJEN VAN 2 BOMEN
SLOPEN VAN 2 GEKOPPELDE WONINGEN EN 5 BIJGEBOUWEN
HERBOUWEN VAN 2 GEKOPPELDE WONINGEN
EN 1 BIJGEBOUW

PLANELEMENT HW1 en HB3

DATUM: 19/05/2025

SCHAAL: 1/100

OOST-VLAANDEREN
Duddegemstraat 21 en 23, 9051 Afsnee

ZIJGEVEL LINKS

