


ZIE BIJZONDERE
VOORWAARDE(N)

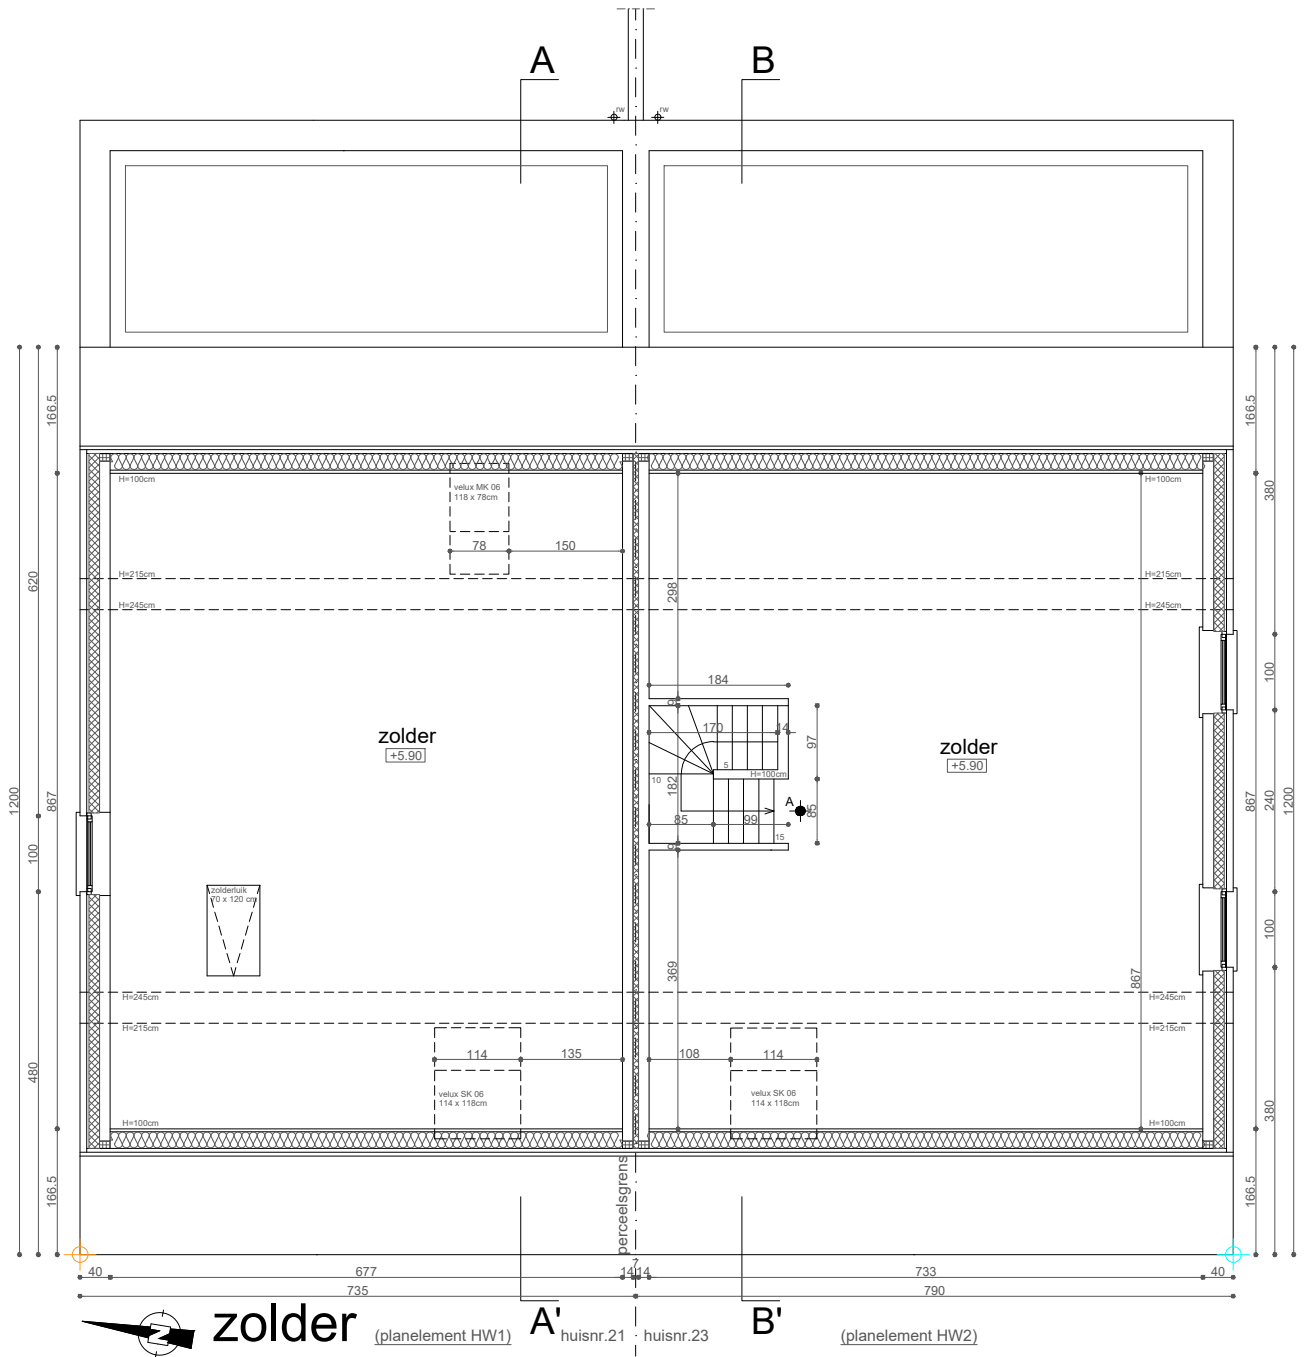

ROOIE VAN 2 BOMEN
SLOPEN VAN 2 GEKOPPELDE WONINGEN EN 5 BIJGEBOUWEN
HERBOUWEN VAN 2 GEKOPPELDE WONINGEN
EN 1 BIJGEBOUW

PLANELEMENT HW1 en HW2

DATUM: 19/05/2025

SCHAAL 1/100

OOST-VLAANDEREN
Duddegemstraat 21 en 23, 9051 Afsnee

ZOLDERVERDIEPING

