ZIE BIJZONDERE VOORWAARDE(N)

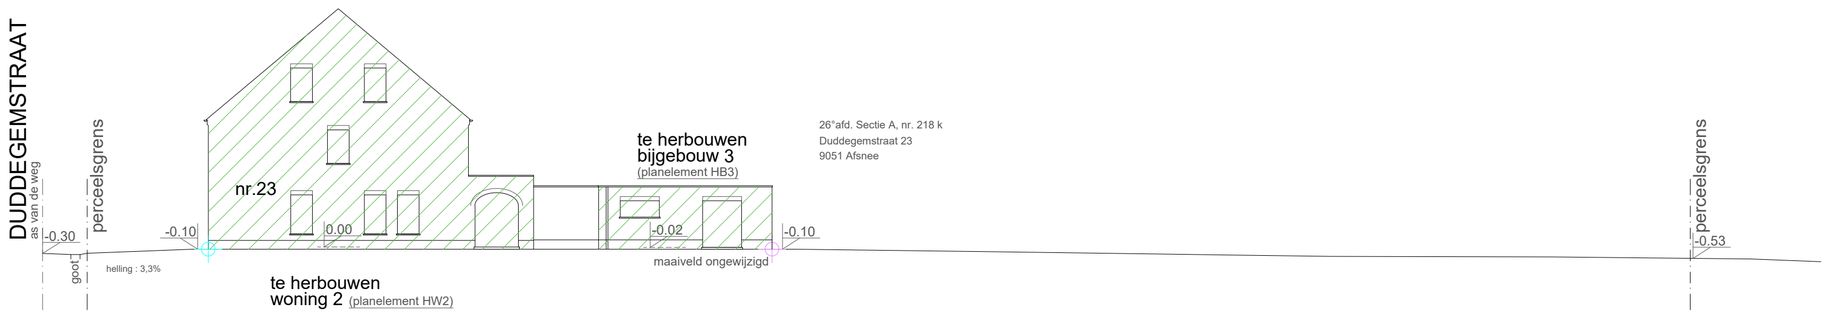

terreinprofiel c-c' 1/200 nieuwe toestand

RODEN VAN 2 BOMEN
SLOPEN VAN 2 GEKOPPELDE WONINGEN EN 5 BIJGEBOUWEN
HERBOUWEN VAN 2 GEKOPPELDE WONINGEN
EN 1 BIJGEBOUW

PLANELEMENT HW2 en HB3 **DATUM: 19/05/2025** **SCHAAL** 1:200

OOST-VLAANDEREN
Duddegemstraat 21 en 23, 9051 Afsnee

TERREINPROFIEL C-C'
nieuwe toestand

0m 2 4 6 8 10m